


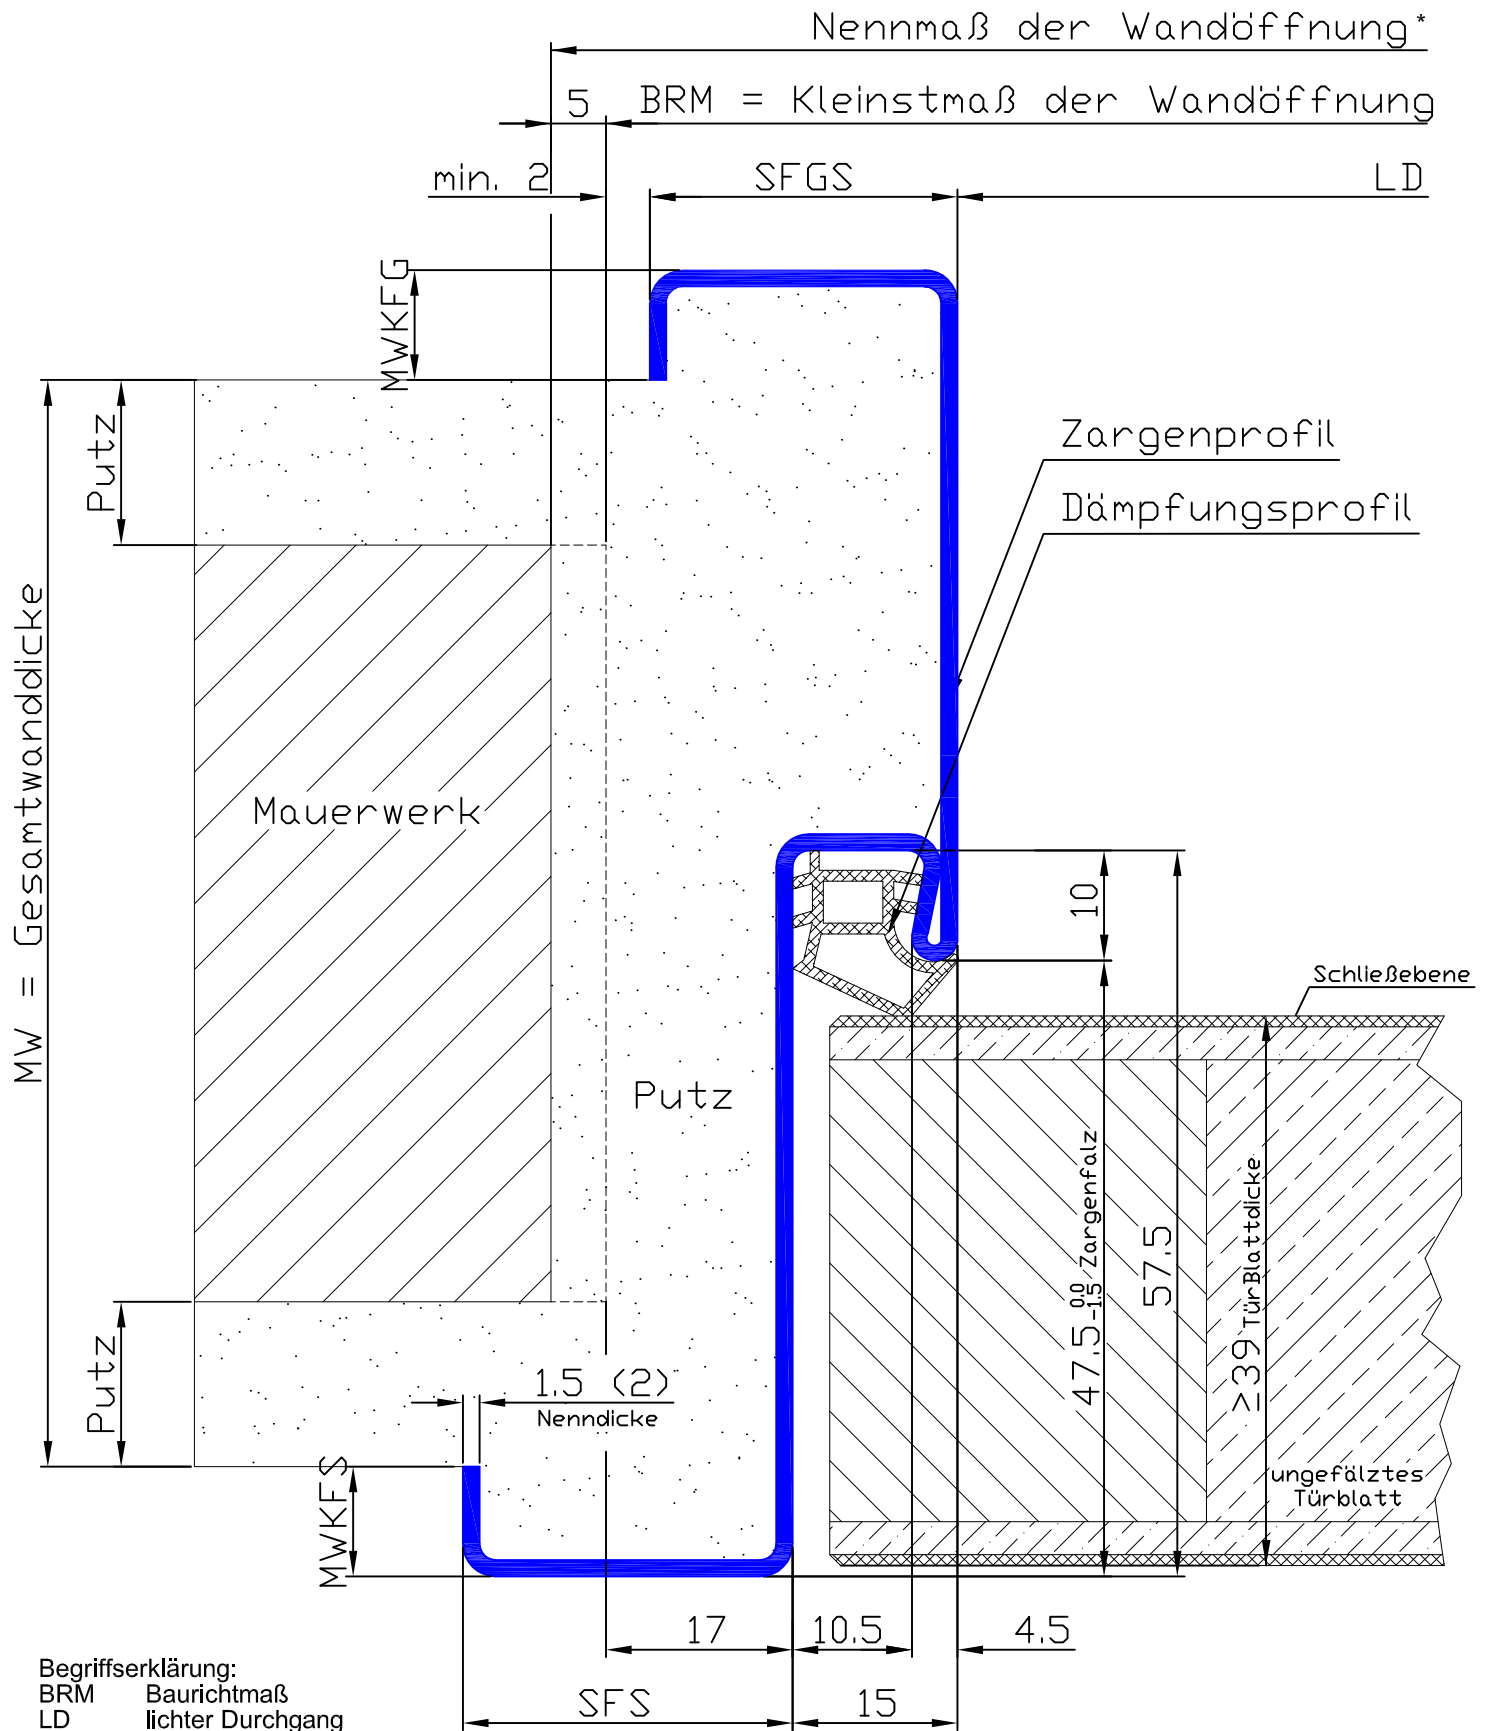

Begriffserklärung:

BRM	Baurichtmaß
LD	lichter Durchgang
MW	Maulweite
SFS	Spiegel Falzseite
MWKFS	Maulweitenkante Falzseite
SFGS	Spiegel Falzgegenseite
MWKFG	Maulweitenkante Falzgegenseite

* Nennmaß der Wandöffnung
= BRB + 10 mm in der Breite
= BRH + 5 mm in der Höhe

Basis-Skizze, Profil für ungefälzte Türblätter

Einleitung

Beispiel: Umfassungszarge

E 02.14.02.1-00-19