


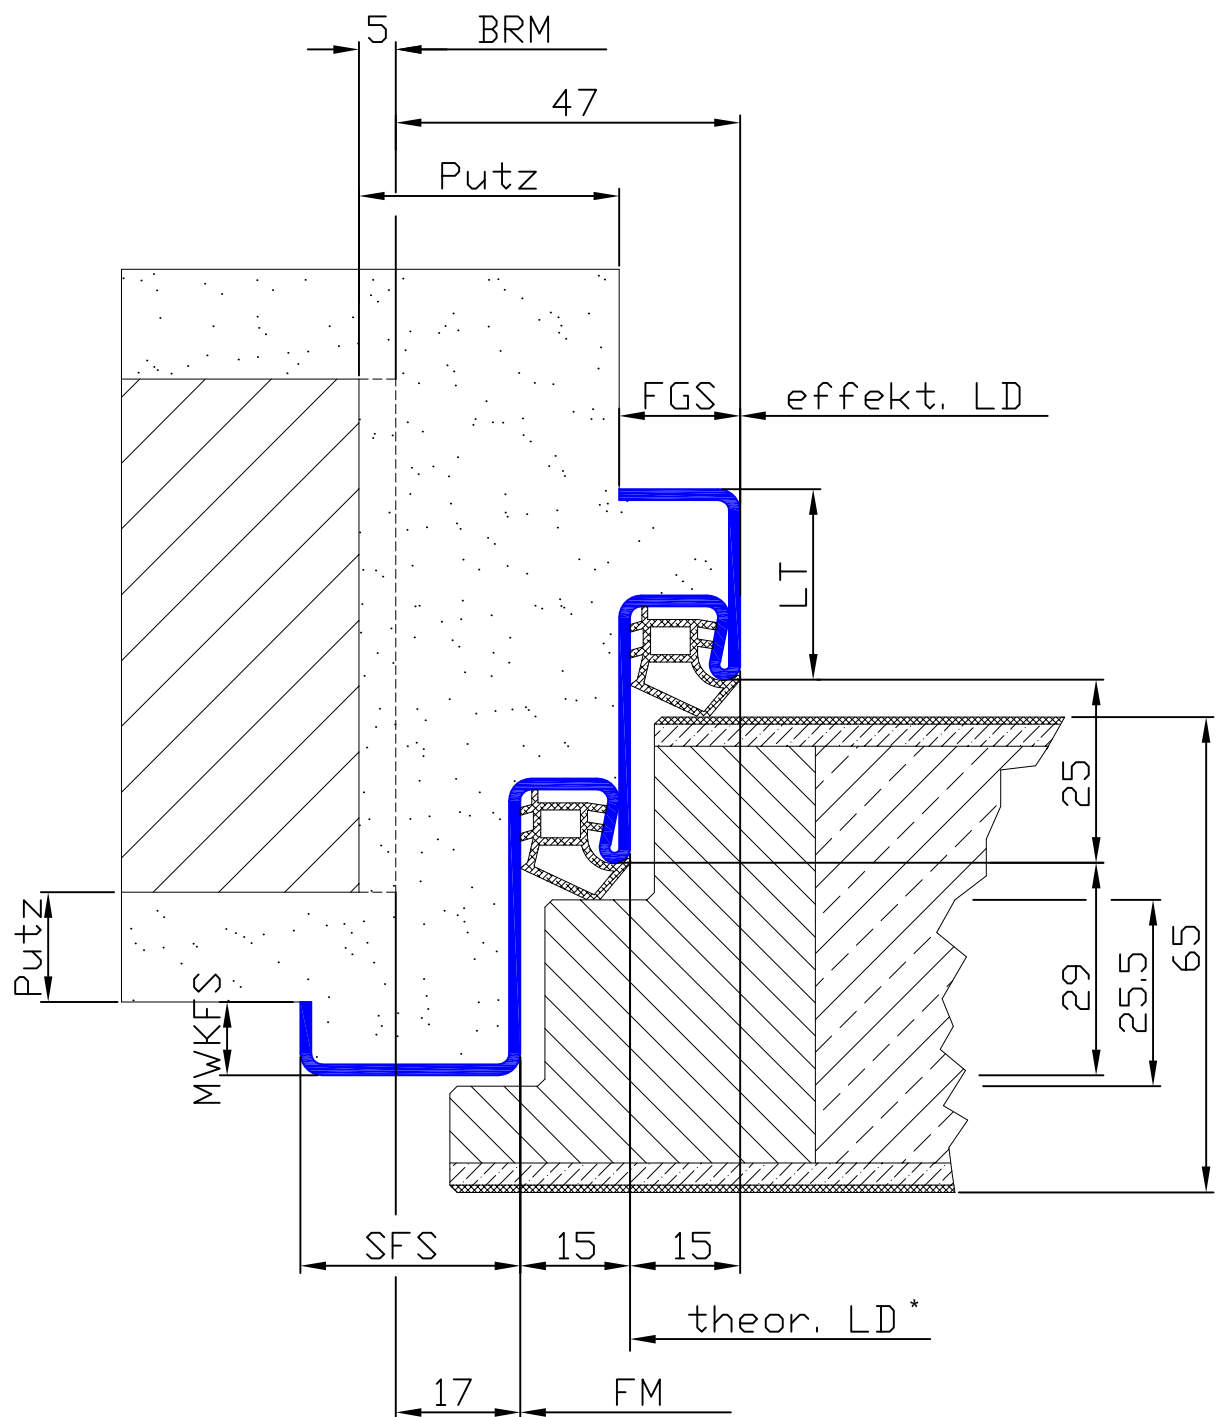

Profil Nr.	MWKFS	SFS	LT	FGS**
210	10-20	30-45	26-100	16,5-75

*Bitte beachten Sie die gesonderten Hinweise für Doppelfalzzargen auf Seite E 02.08.00.1-00-19

** FGS ist immer im Zusammenhang mit LT zu beachten !!

Eckzarge gefälzt mit Doppelfalz. Zweite Falztiefe 25 mm

Mauerwerk

Profil: 210

M 02.02.12.1-00-19