


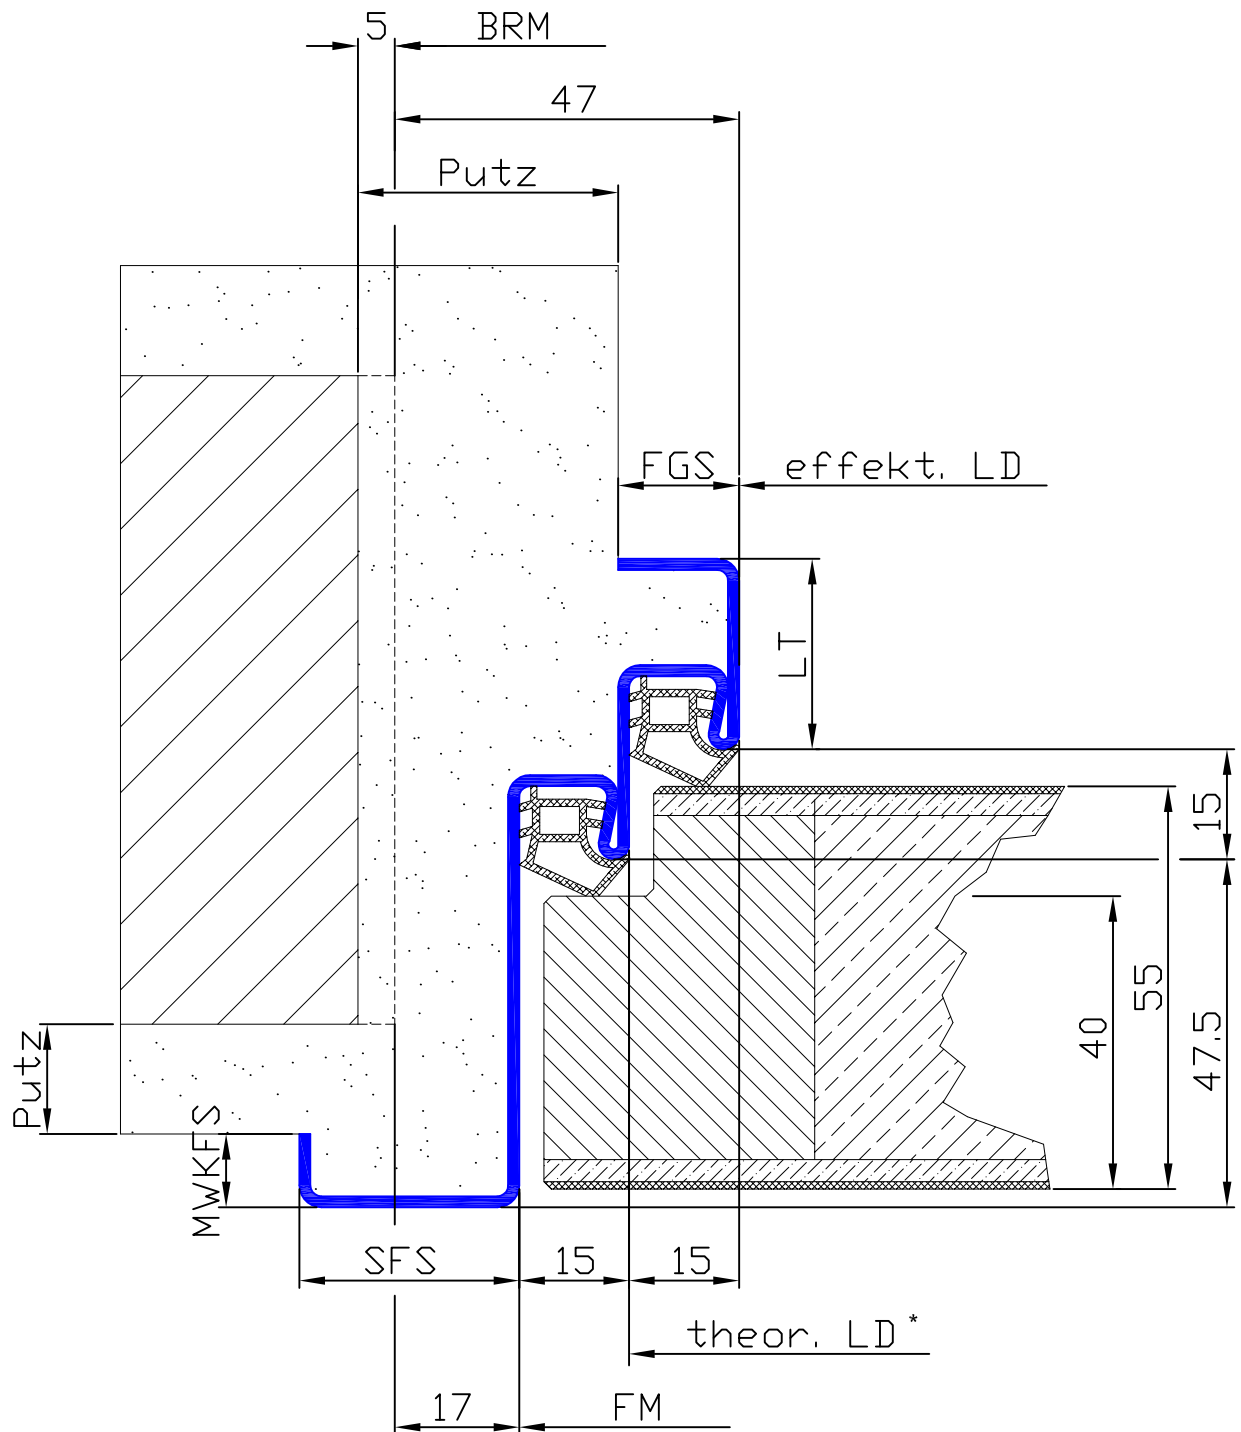

Profil Nr.	MWKFS	SFS	LT	FGS**
220	10-20	30-45	26-100	16,5-75

*Bitte beachten Sie die gesonderten Hinweise für Doppelfalzzargen auf Seite E 02.08.00.1-00-19

** FGS ist immer im Zusammenhang mit LT zu beachten !!

Eckzarge ungefälzt mit Doppelfalz. Zweite Falztiefe 15 mm

Mauerwerk

Profil: 220

M 02.12.10.1-00-19