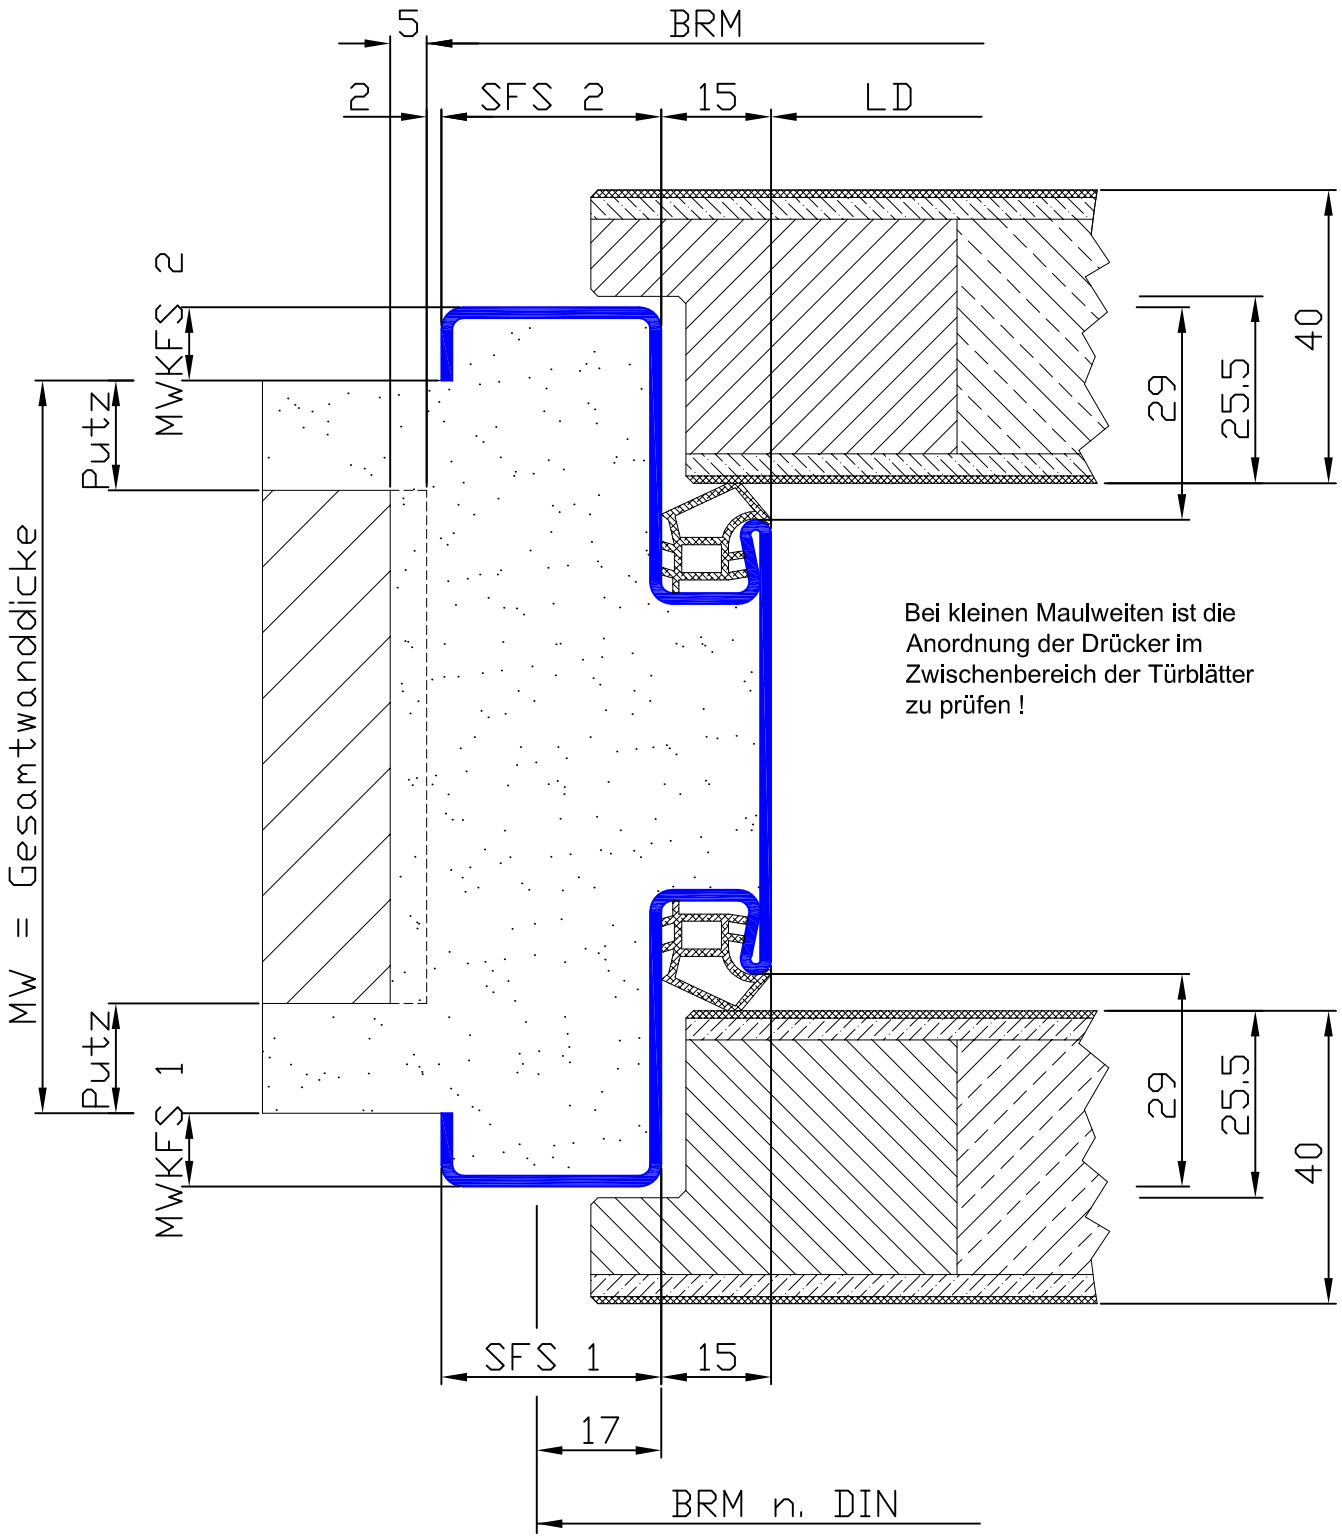

Profil Nr.	MWKFS 1	SFS 1	SFS 2	MWKFS 2	MW
2371	10-20	30-60	30-60	10-20	100-1200

Bitte beachten:
Bei Verwendung von Normtürblättern muss das Baurichtmaß größer angelegt werden.
BRB = BRB n. DIN + 2x SFS 2 - 30 mm
BRH = BRH n. DIN + SFS 2 - 15 mm

Umfassungszarge als Doppeltürzarge für 2 gefälzte Türblätter	
Mauerwerk	
Profil: 2371	M 03.04.01.1-00-19