


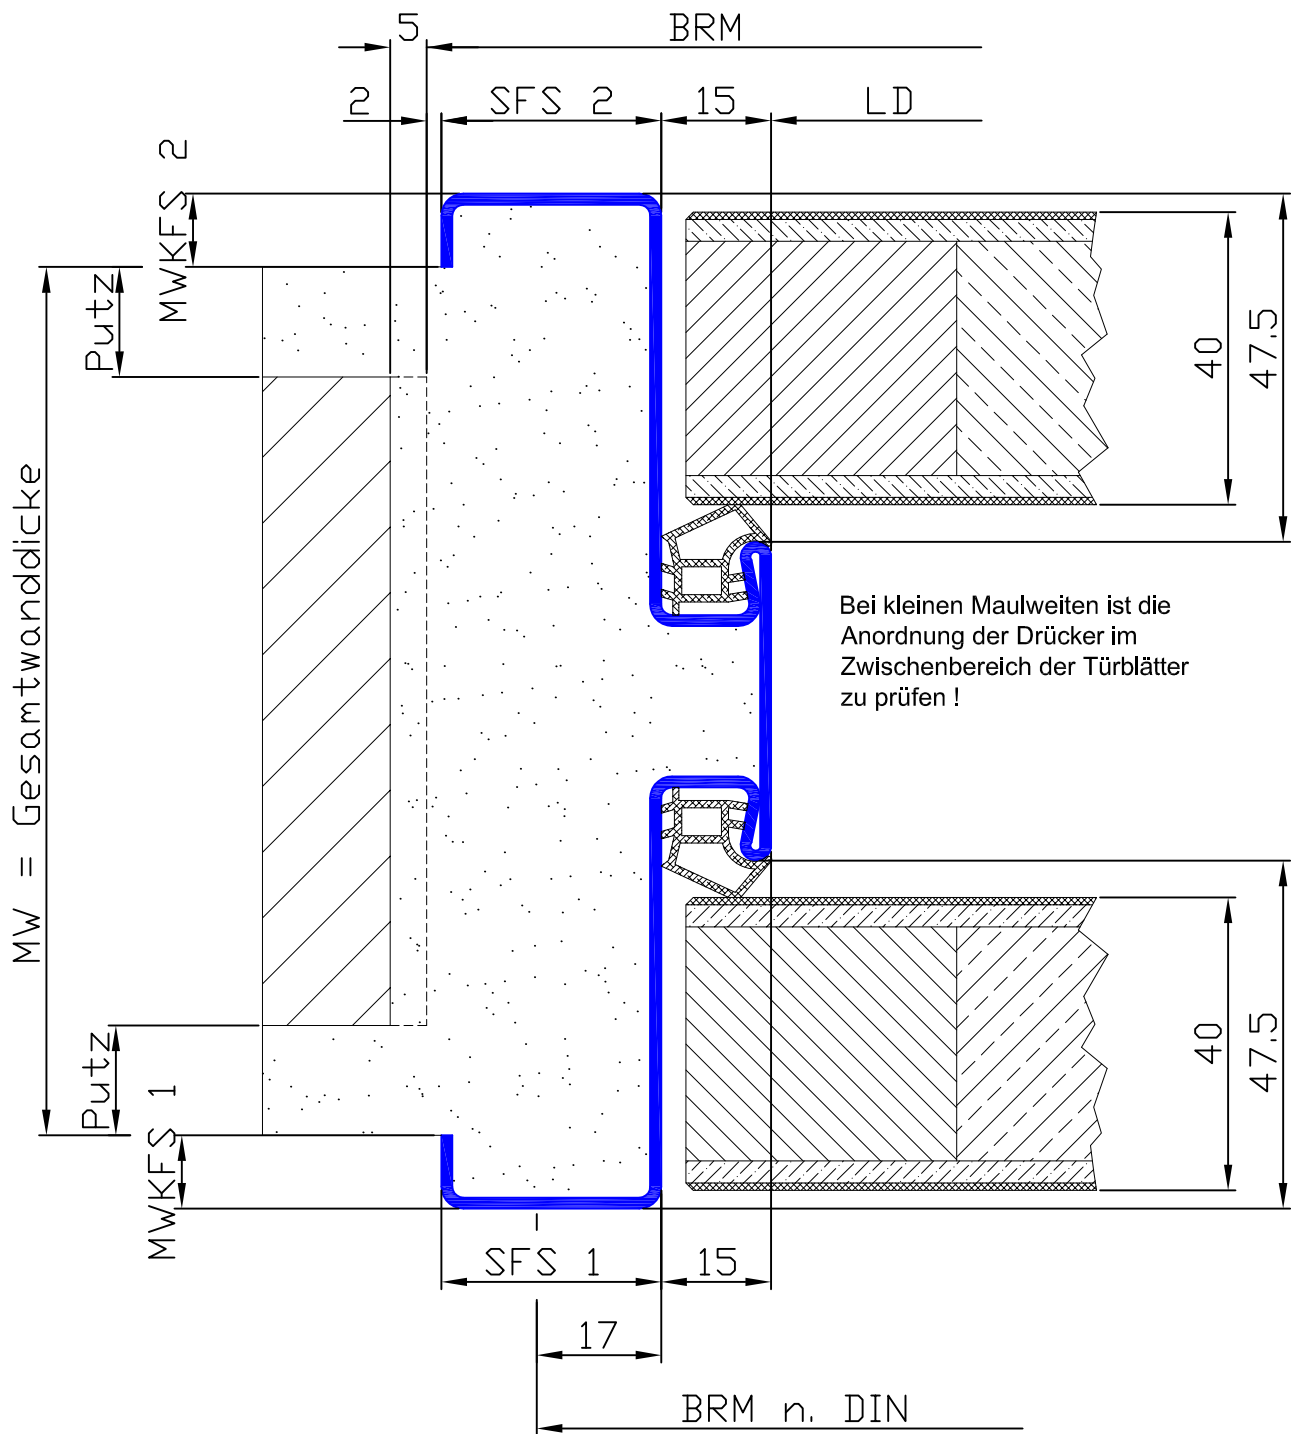

Profil Nr.	MWKFS 1	SFS 1	SFS 2	MWKFS 2	MW
2471	10-20	30-60	30-60	10-20	100-1200

Bitte beachten:

Bei Verwendung von Normtürblättern muss das Baurichtmaß größer angelegt werden.

BRB = BRB n. DIN + 2x SFS 2 - 30 mm

BRH = BRH n. DIN + SFS 2 - 15 mm

Umfassungszarge als Doppeltürzarge für 2 ungefälzte Türblätter

Mauerwerk

Profil: 2471

M 03.14.01.1-00-19