


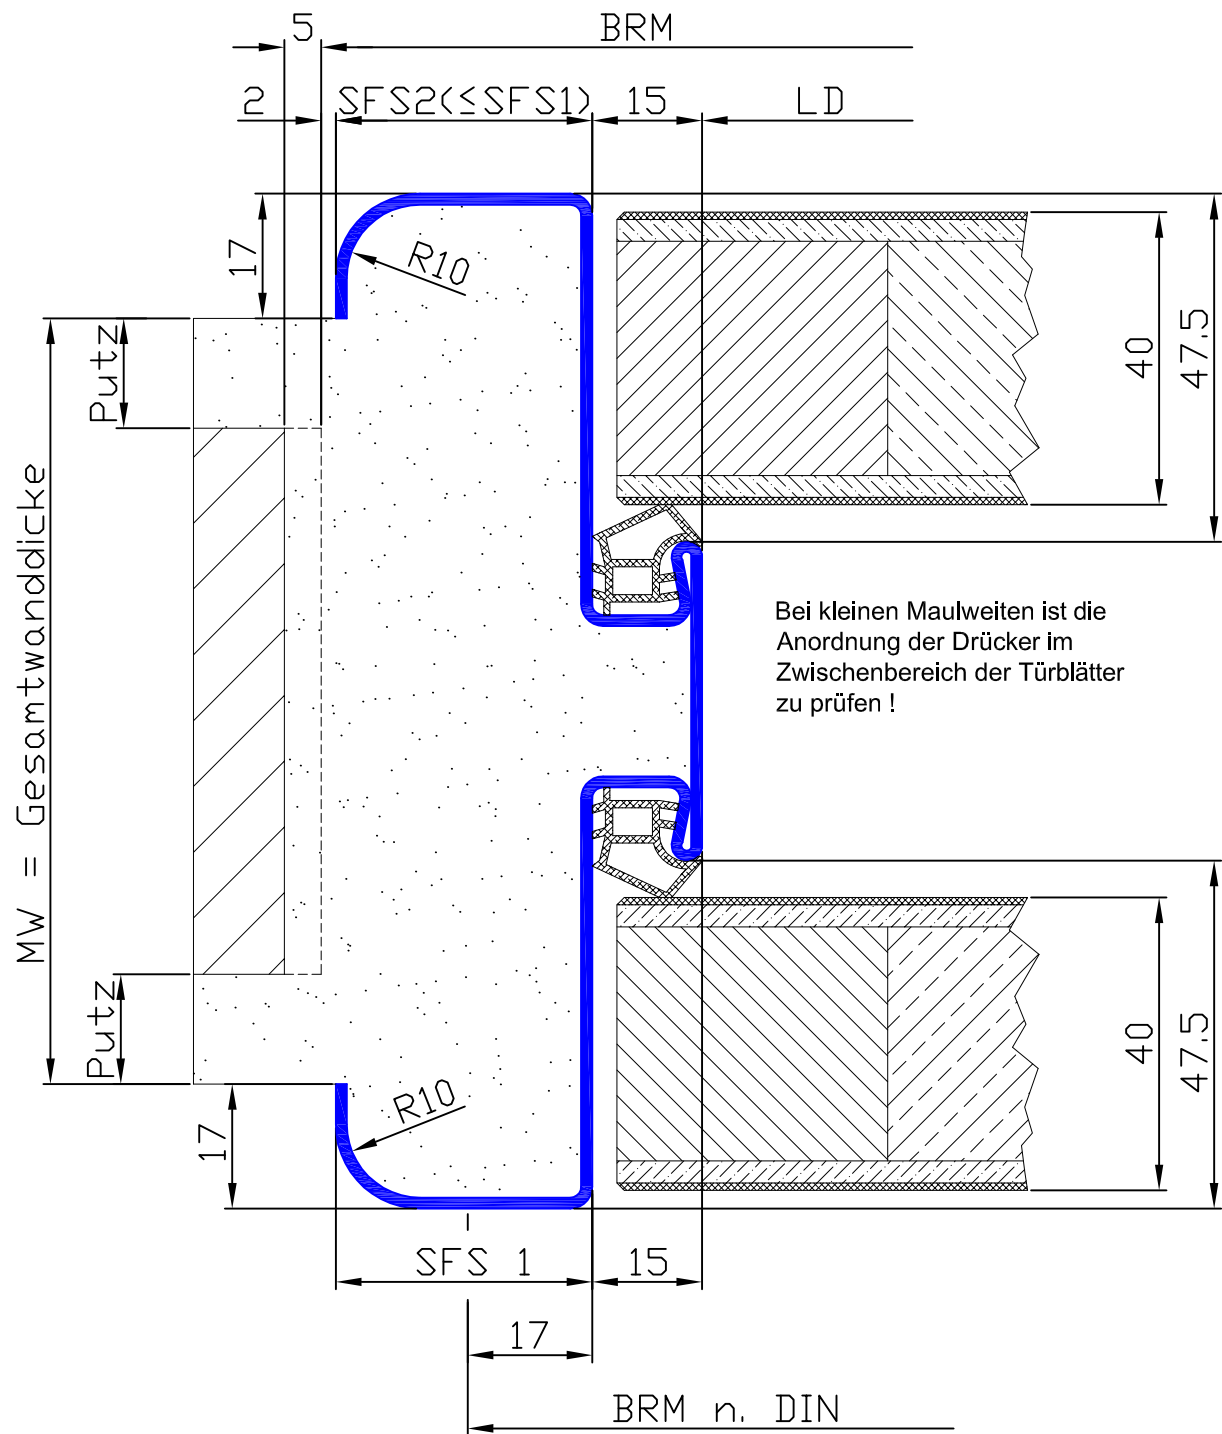

Profil Nr.	SFS 1	SFS 2	MW
3471	35-60	35-60	120-1200

Bitte beachten:

Bei Verwendung von Normtürblättern muss das Baurichtmaß größer angelegt werden.

BRB = BRB n. DIN + 2x SFS 2 - 30 mm

BRH = BRH n. DIN + SFS 2 - 15 mm

Umfassungszarge als Doppeltürzarge mit Radius für 2 ungefälzte Türblätter

Mauerwerk

Profil: 3471

M 03.14.02.1-00-19