


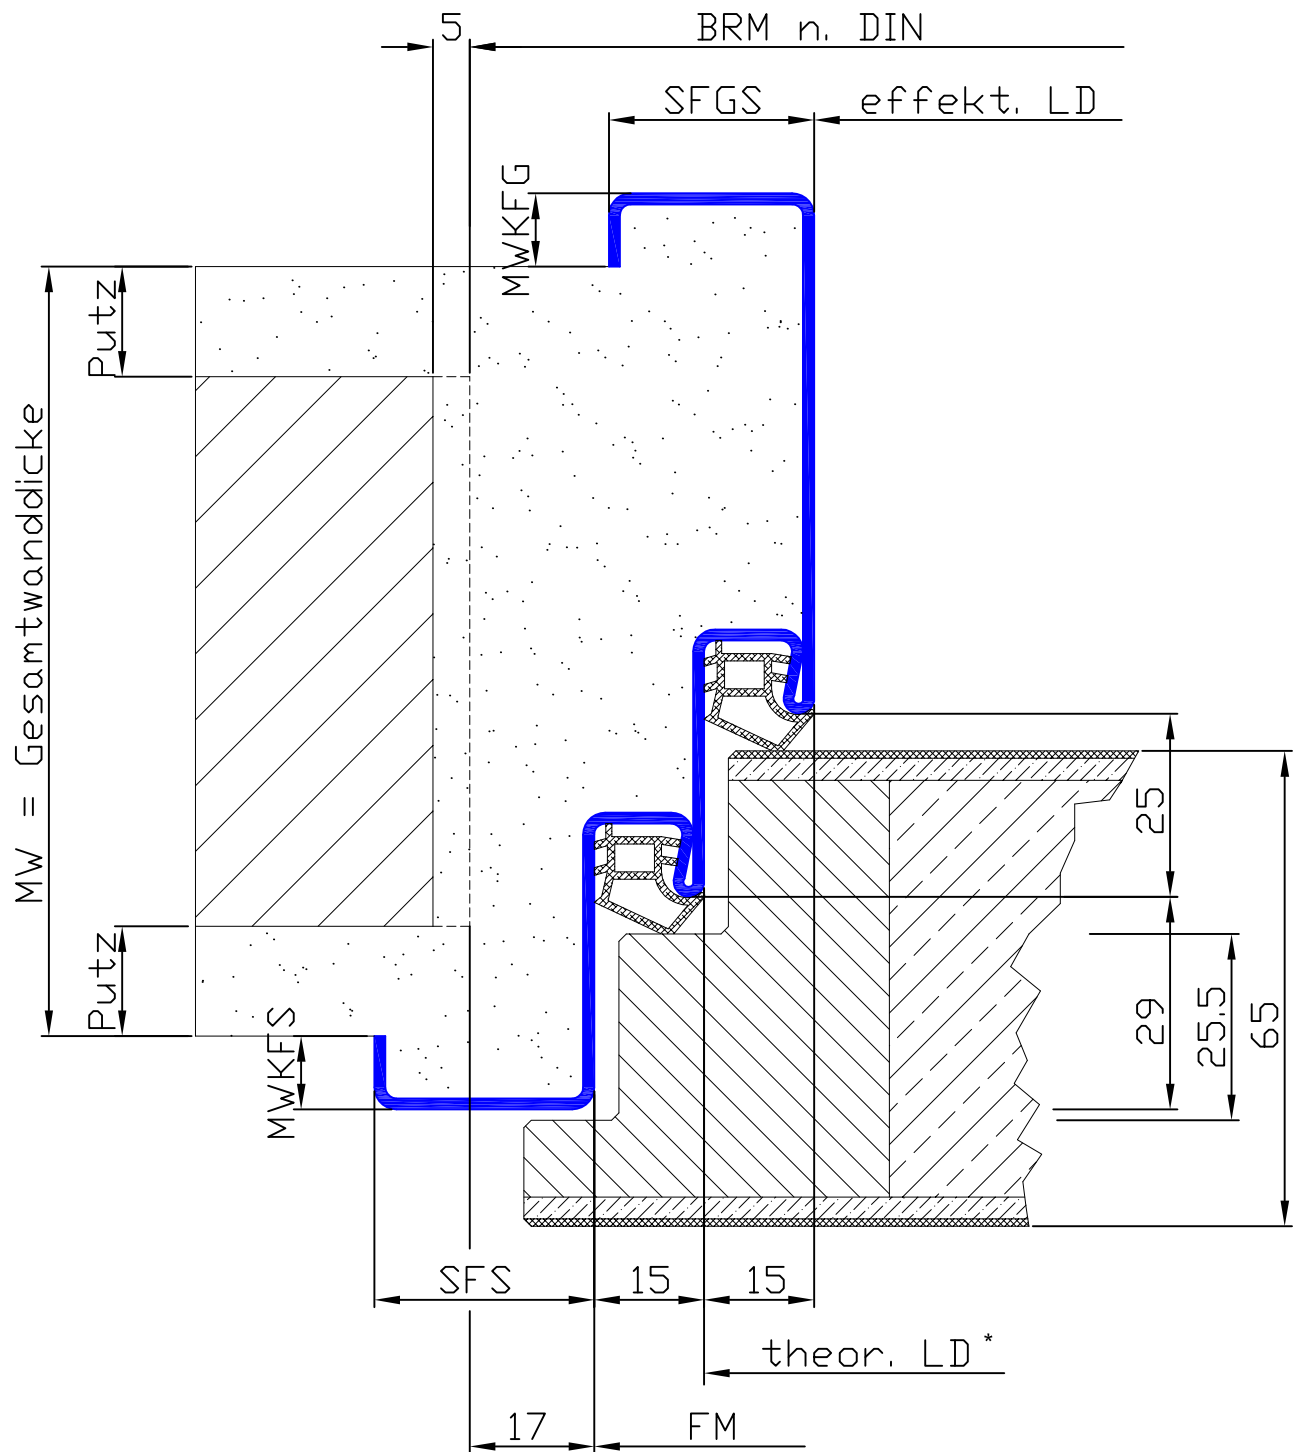

Profil Nr.	MWKFS	SFS	SFGS	MWKFG	MW
222	10-20	30-45	20-75	10-20	80-1200

Bitte beachten:

Bei Verwendung von Normtürblättern
und einer Spiegelverbreiterung
SFGS>45 muss das Baurichtmaß
entsprechend Seite M 01.00.02.1-00-19
größer angelegt werden.

*Bitte beachten Sie die gesonderten Hinweise
für Doppelfalzzargen auf Seite E 02.08.00.1-00-19

Umfassungszarge gefälzt mit Doppelfalz. Zweite Falztiefe 25 mm

Mauerwerk

Profil: 222

M 03.06.03.1-00-19