


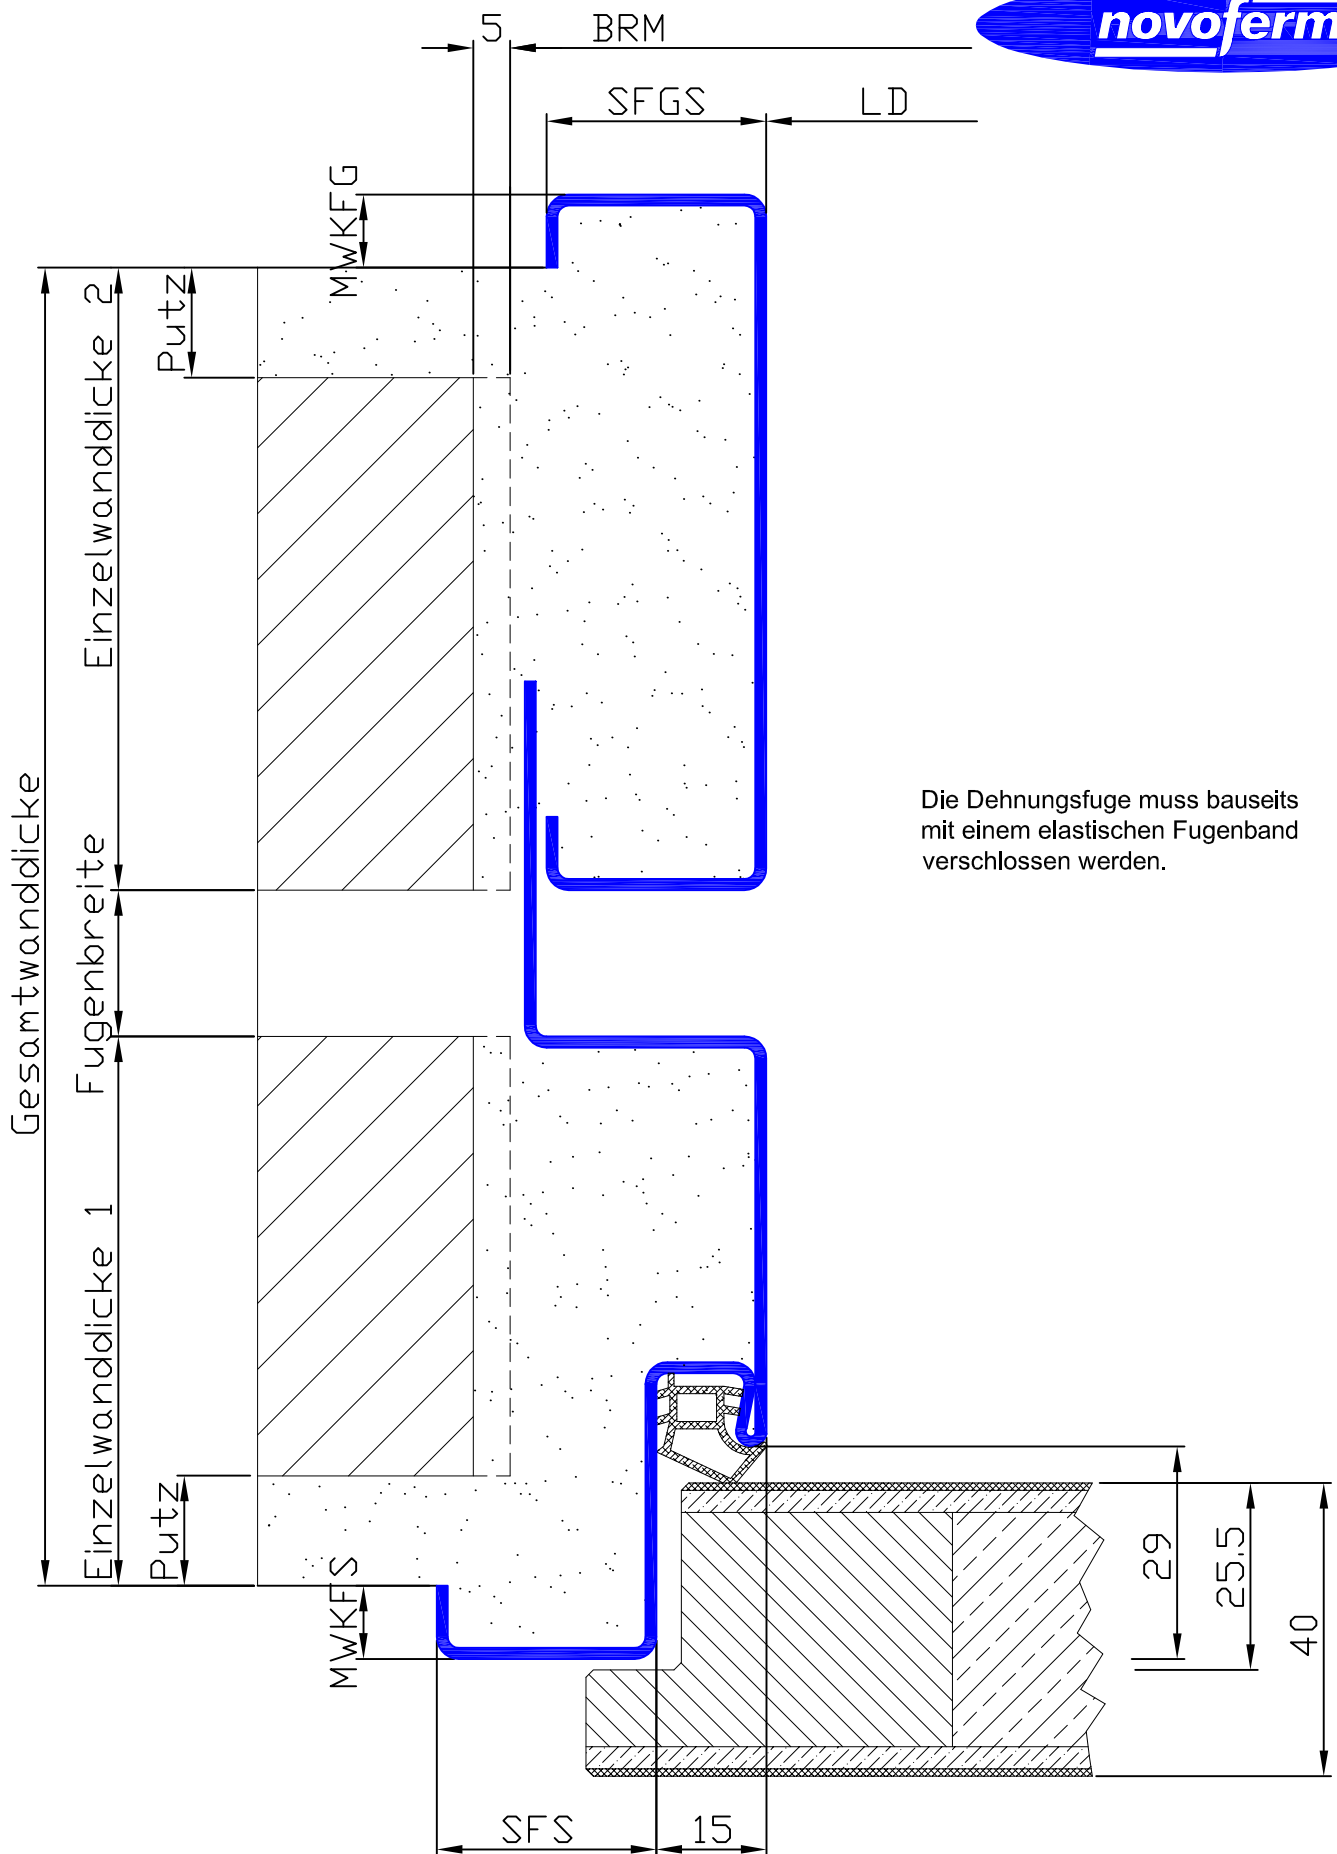

Die erstgenannte Einzelwanddicke steht für die Einzelzarge mit Türfalz (Falzseite)

Profil Nr.	MWKFS	SFS	SFGS	MWKFG
2350 n. Skizze	10-20	30-60	20-75	10-20

Umfassungszarge mit sichtbarer Dehnungsfuge gefälzt

Mauerwerk

Profil: 2350 n. Skizze

M 03.07.21.1-00-19