


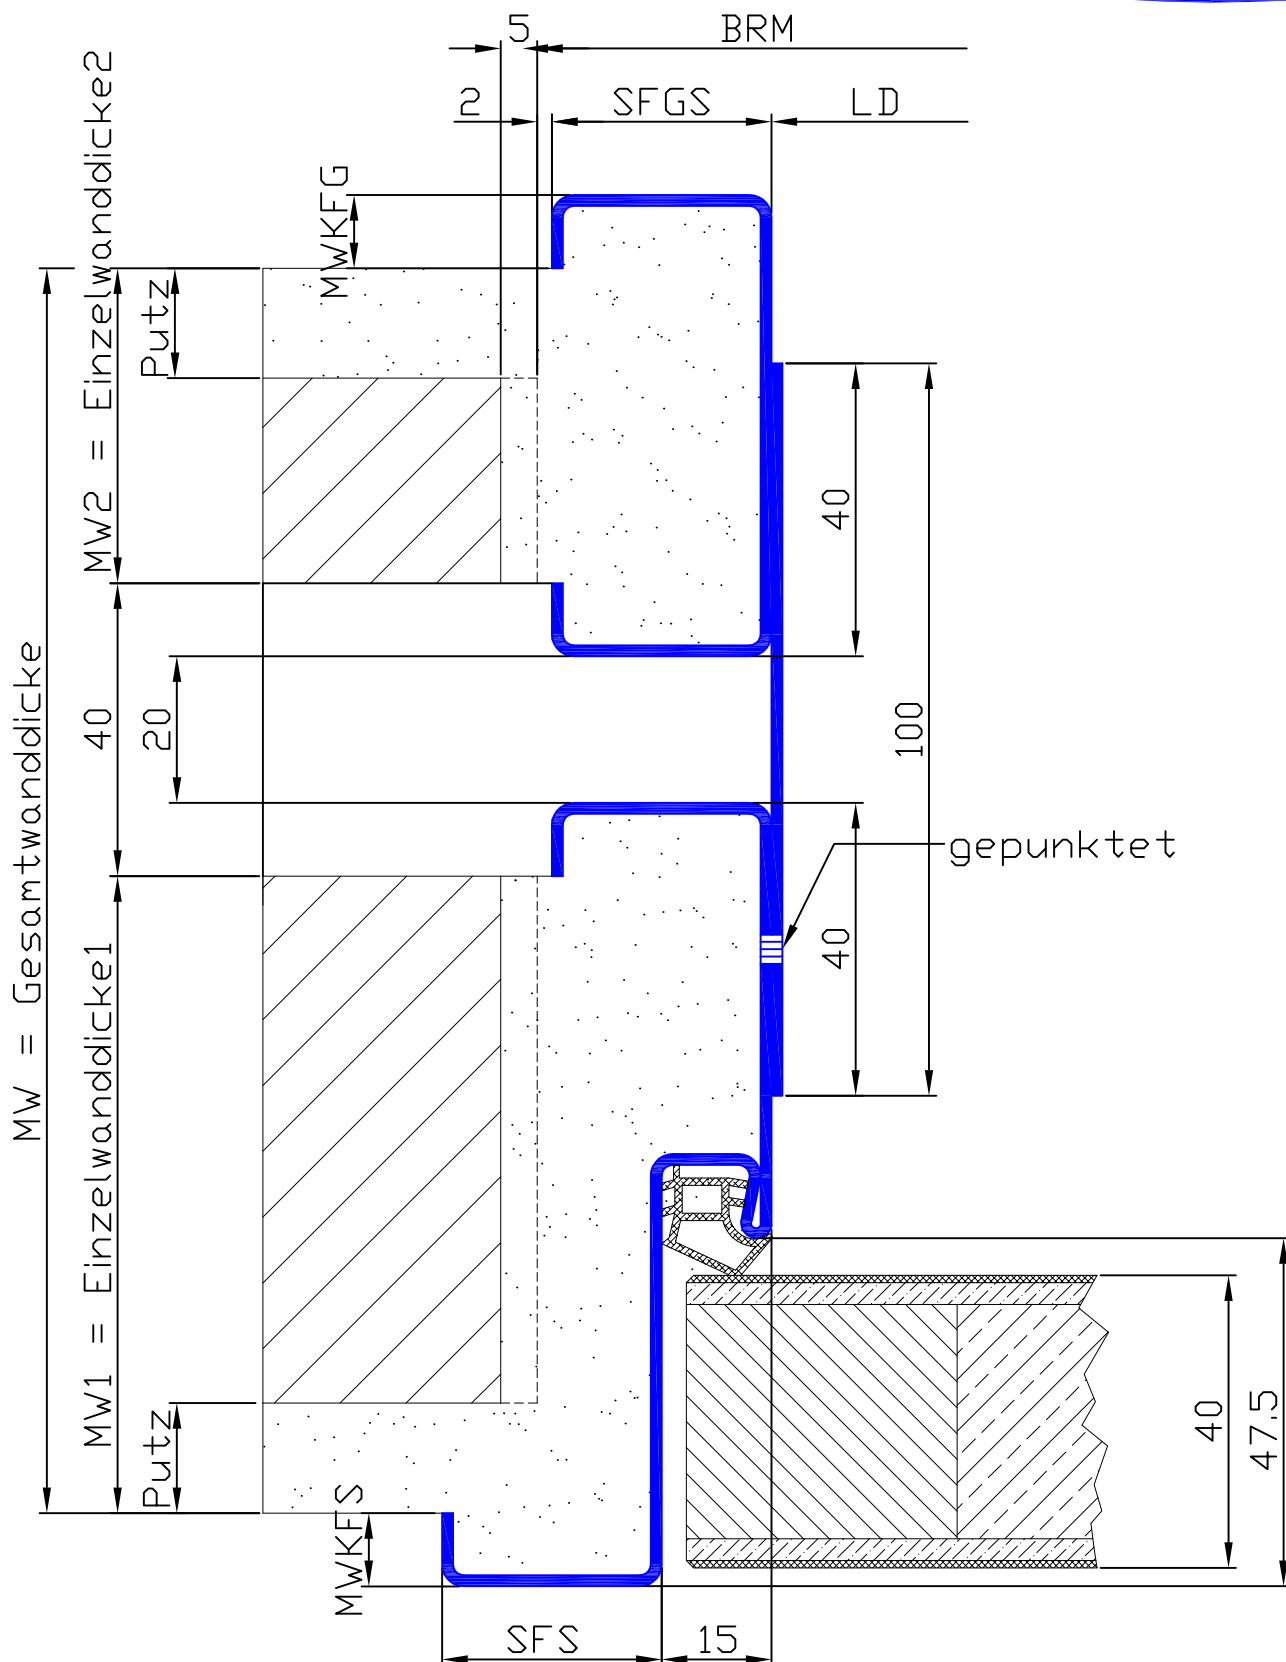

Die erstgenannte Einzelwanddicke steht für die Einzelzarge mit Türfalz (Falzseite)

Profil Nr.	MWKFS	SFS	SFGS	MWKFG
2450	10-20	30-60	20-75	10-20

Umfassungszarge mit verdeckter Dehnungsfuge ungefälzt

Mauerwerk

Profil: 2450

M 03.17.20.1-00-19