


Zarge vollständig mit Mörtel verfüllen.

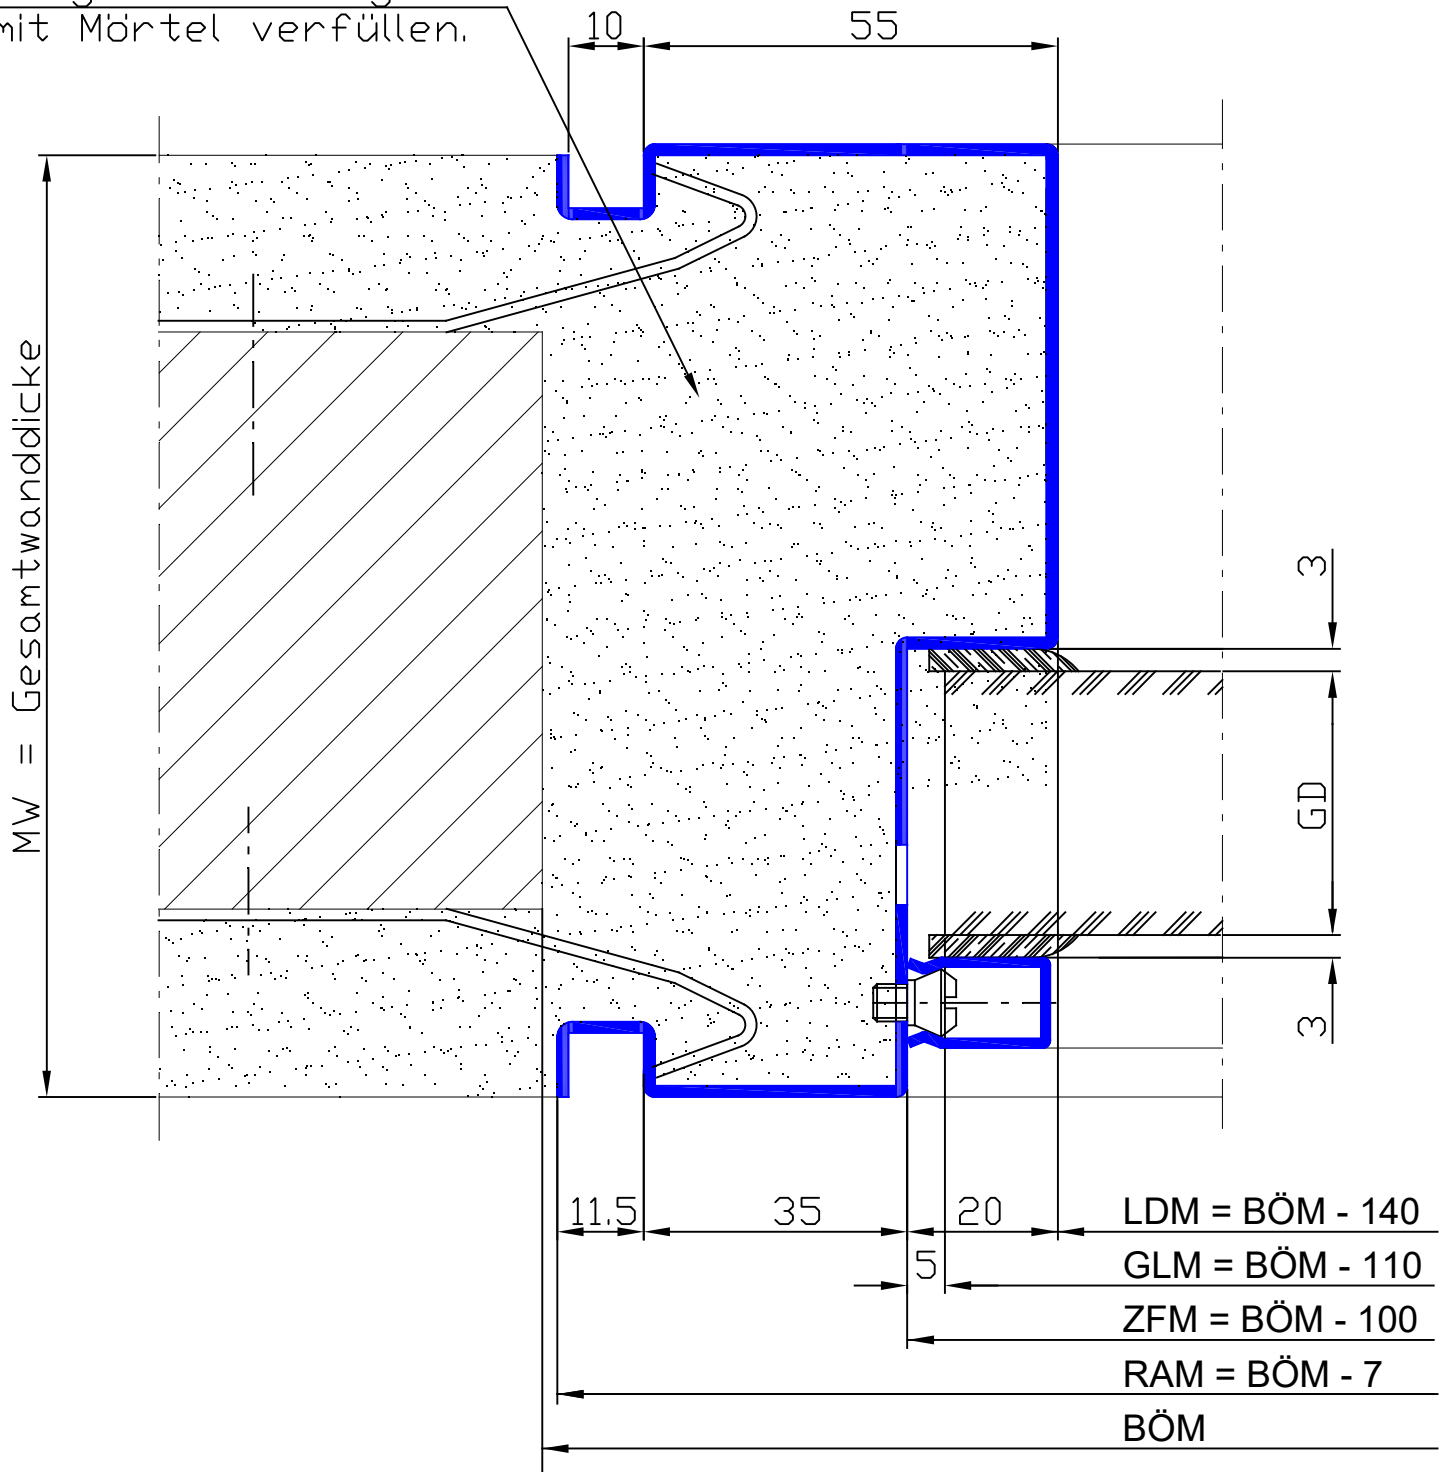

| Glas-Typ | GD |
|----------------------|----|
| Pyrostop Typ 1/30-25 | 32 |
| Pyrostop Typ 1/30-26 | 36 |
| Pyrostop Typ 1/30-27 | 35 |
| Promaglas 30 Typ 3-0 | 35 |