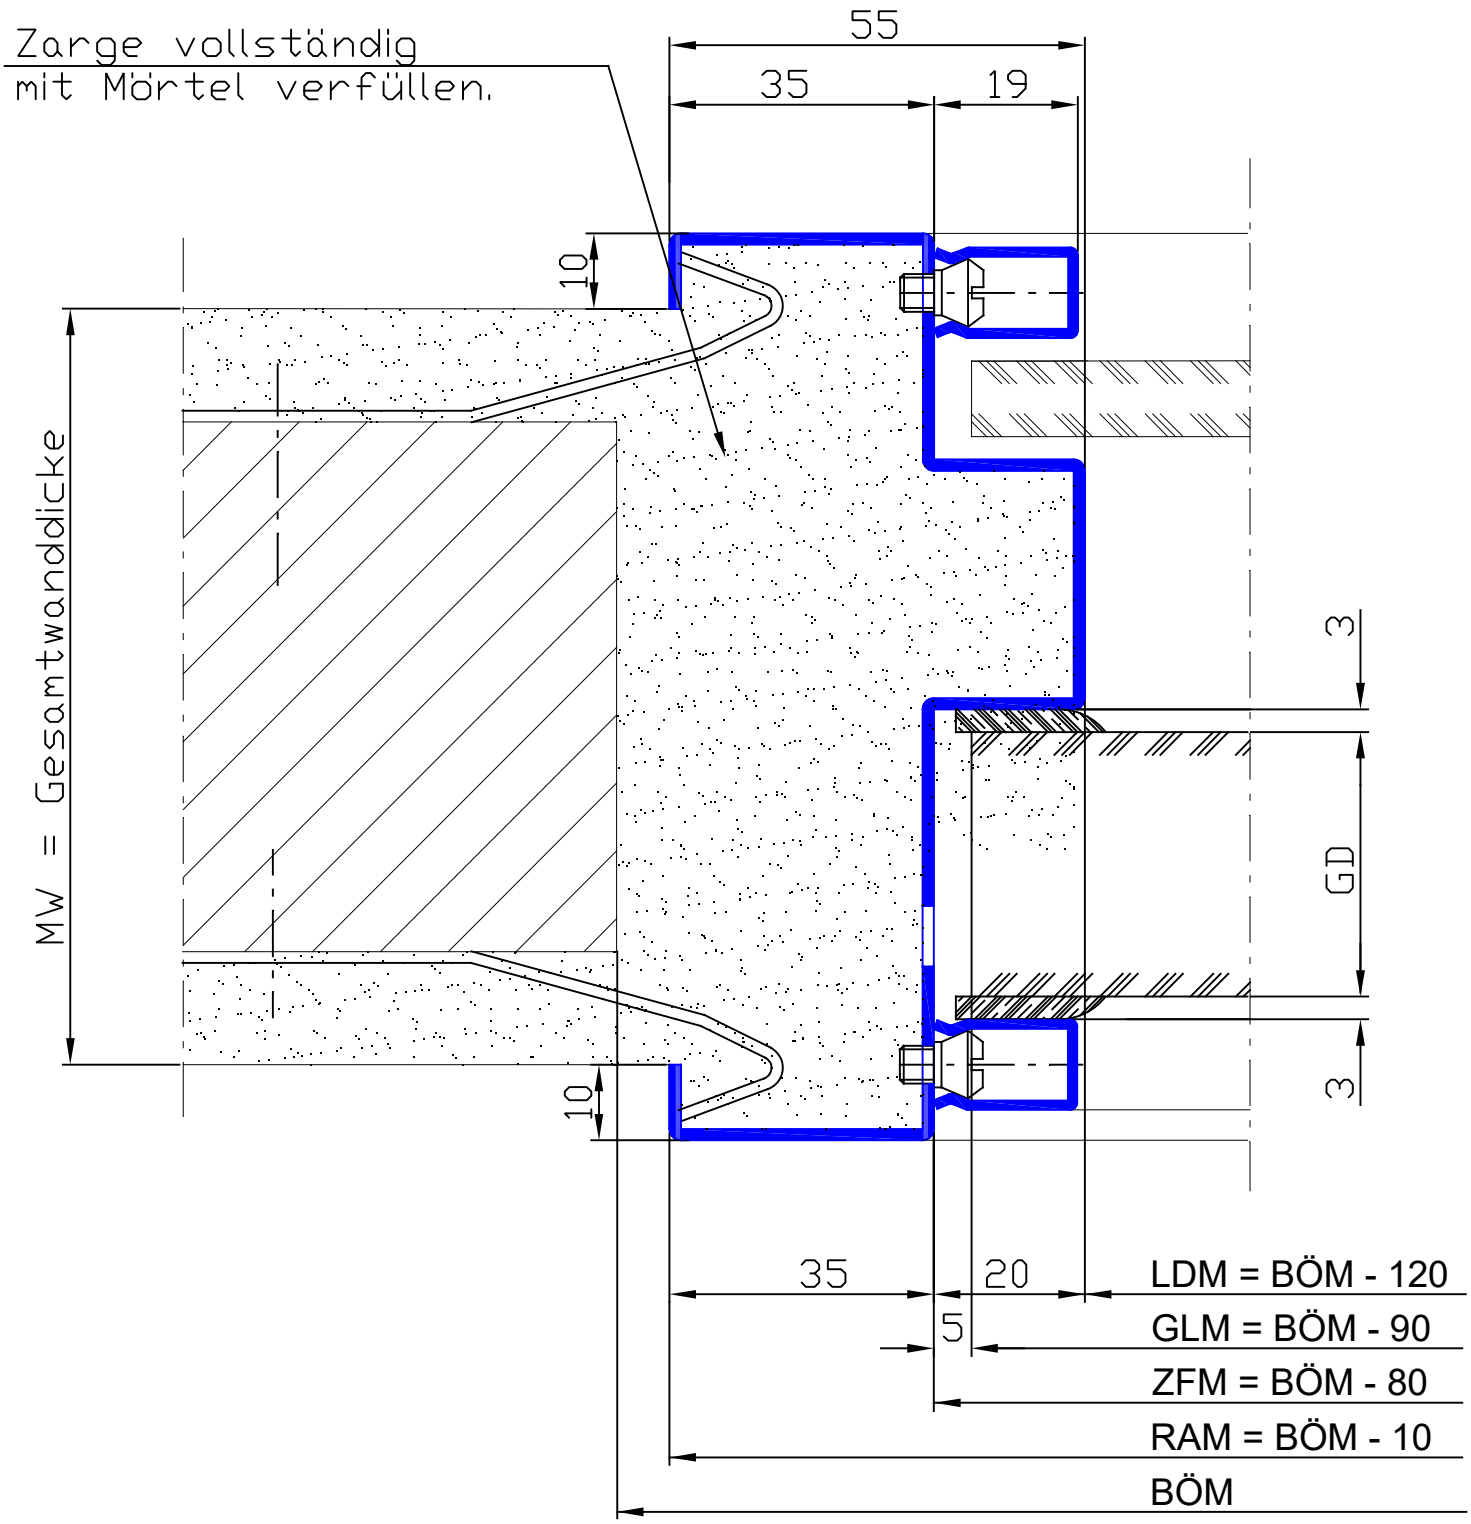

Glas-Typ	GD
Pyrostop Typ 1/30-25	32
Pyrostop Typ 1/30-26	36
Pyrostop Typ 1/30-27	35
Promaglas 30 Typ 3-0	35

F 30 Fensterzarge mit Falzverglasung und zusätzlicher Scheibe	
Mauerwerk	
Profil: F 30 1-teilig	M 10.02.01.15-00-19