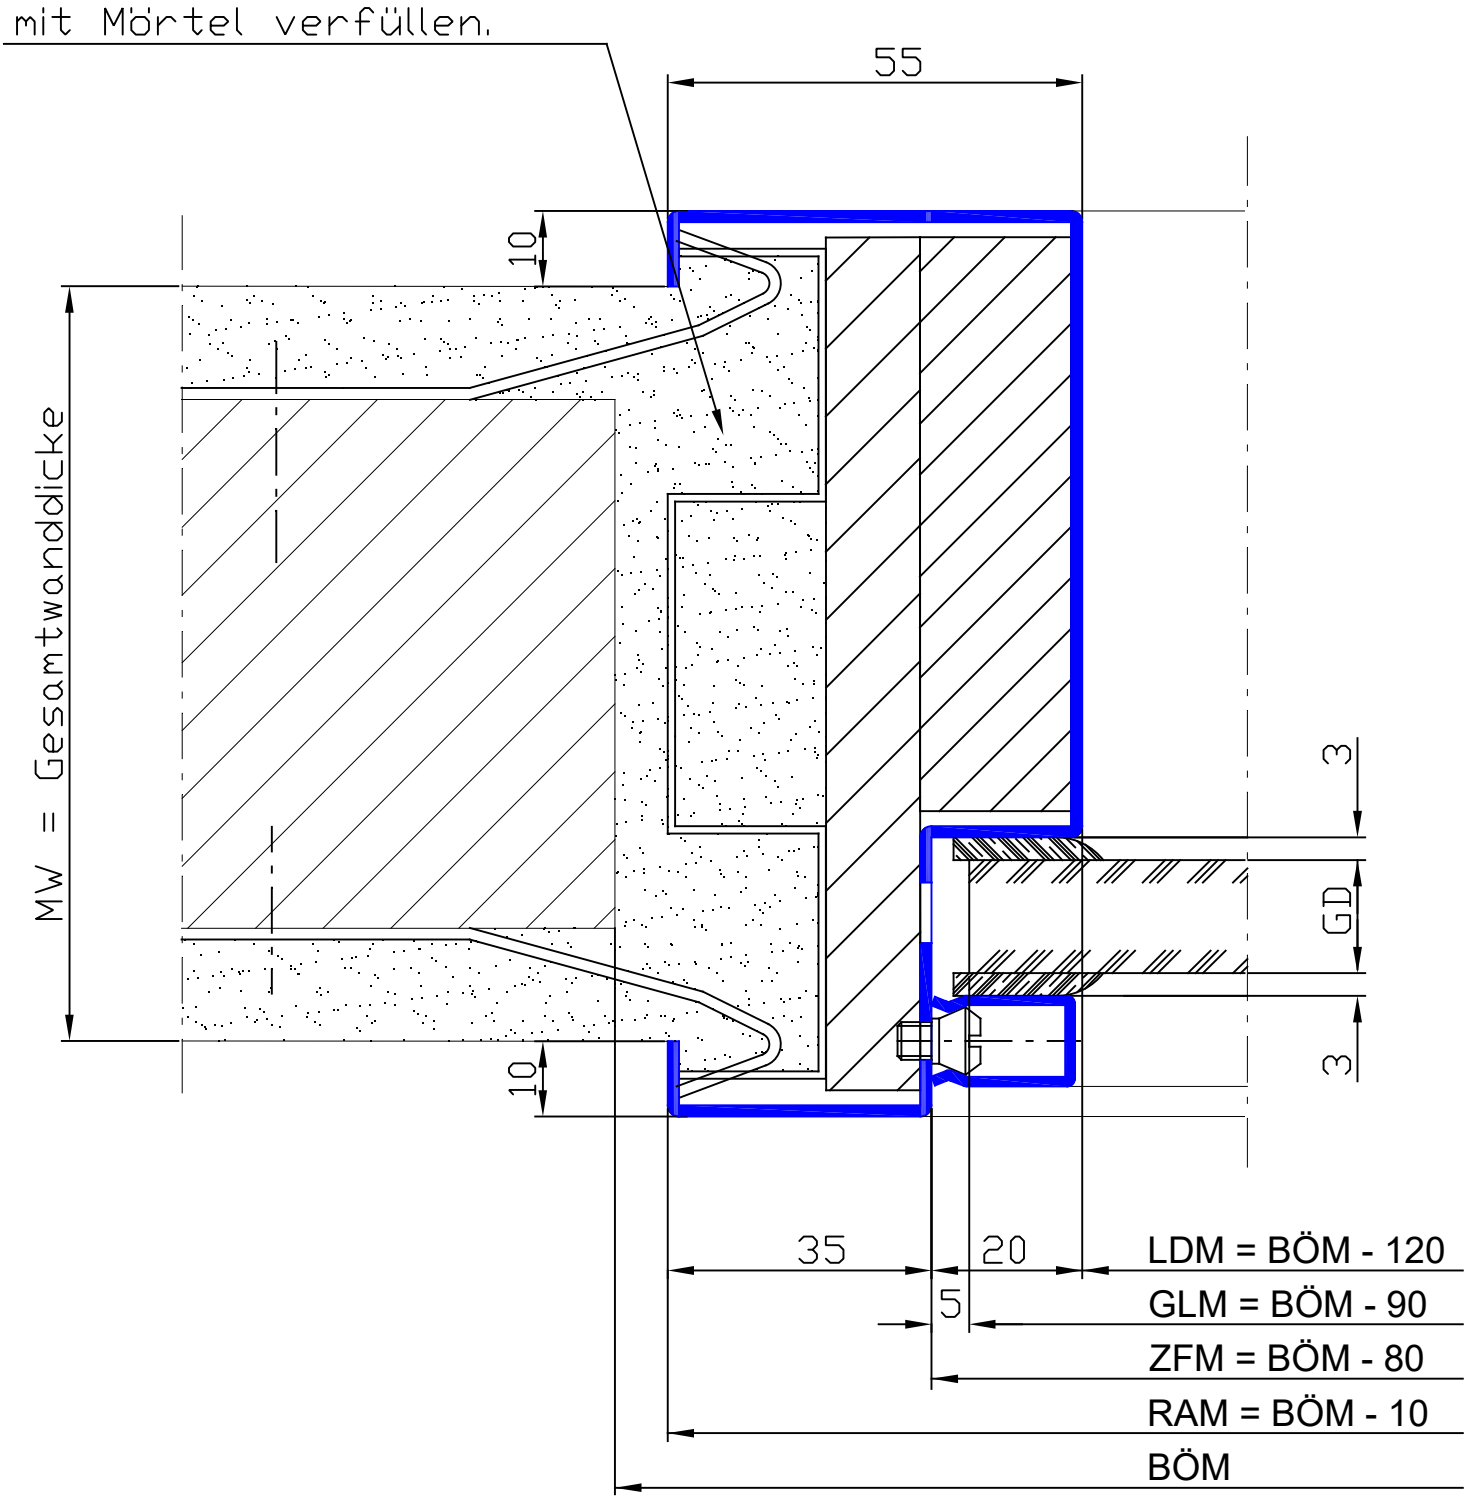

Glas-Typ	GD
Pyrostop Typ 1/30-10	15
Pyrostop Typ 1/30-101	16
Pyrostop Typ 1/30-12	16
Pyrostop Typ 1/30-20	18
Promaglas 30, Typ 1-0	17

F 30 Fensterzarge mit Falzverglasung	
Mauerwerk, wahlweiser Einabu mit GK-Streifen	
Profil: F 30 1-teilig	M 10.02.01.2-00-19