


mit Mörtel verfüllen.

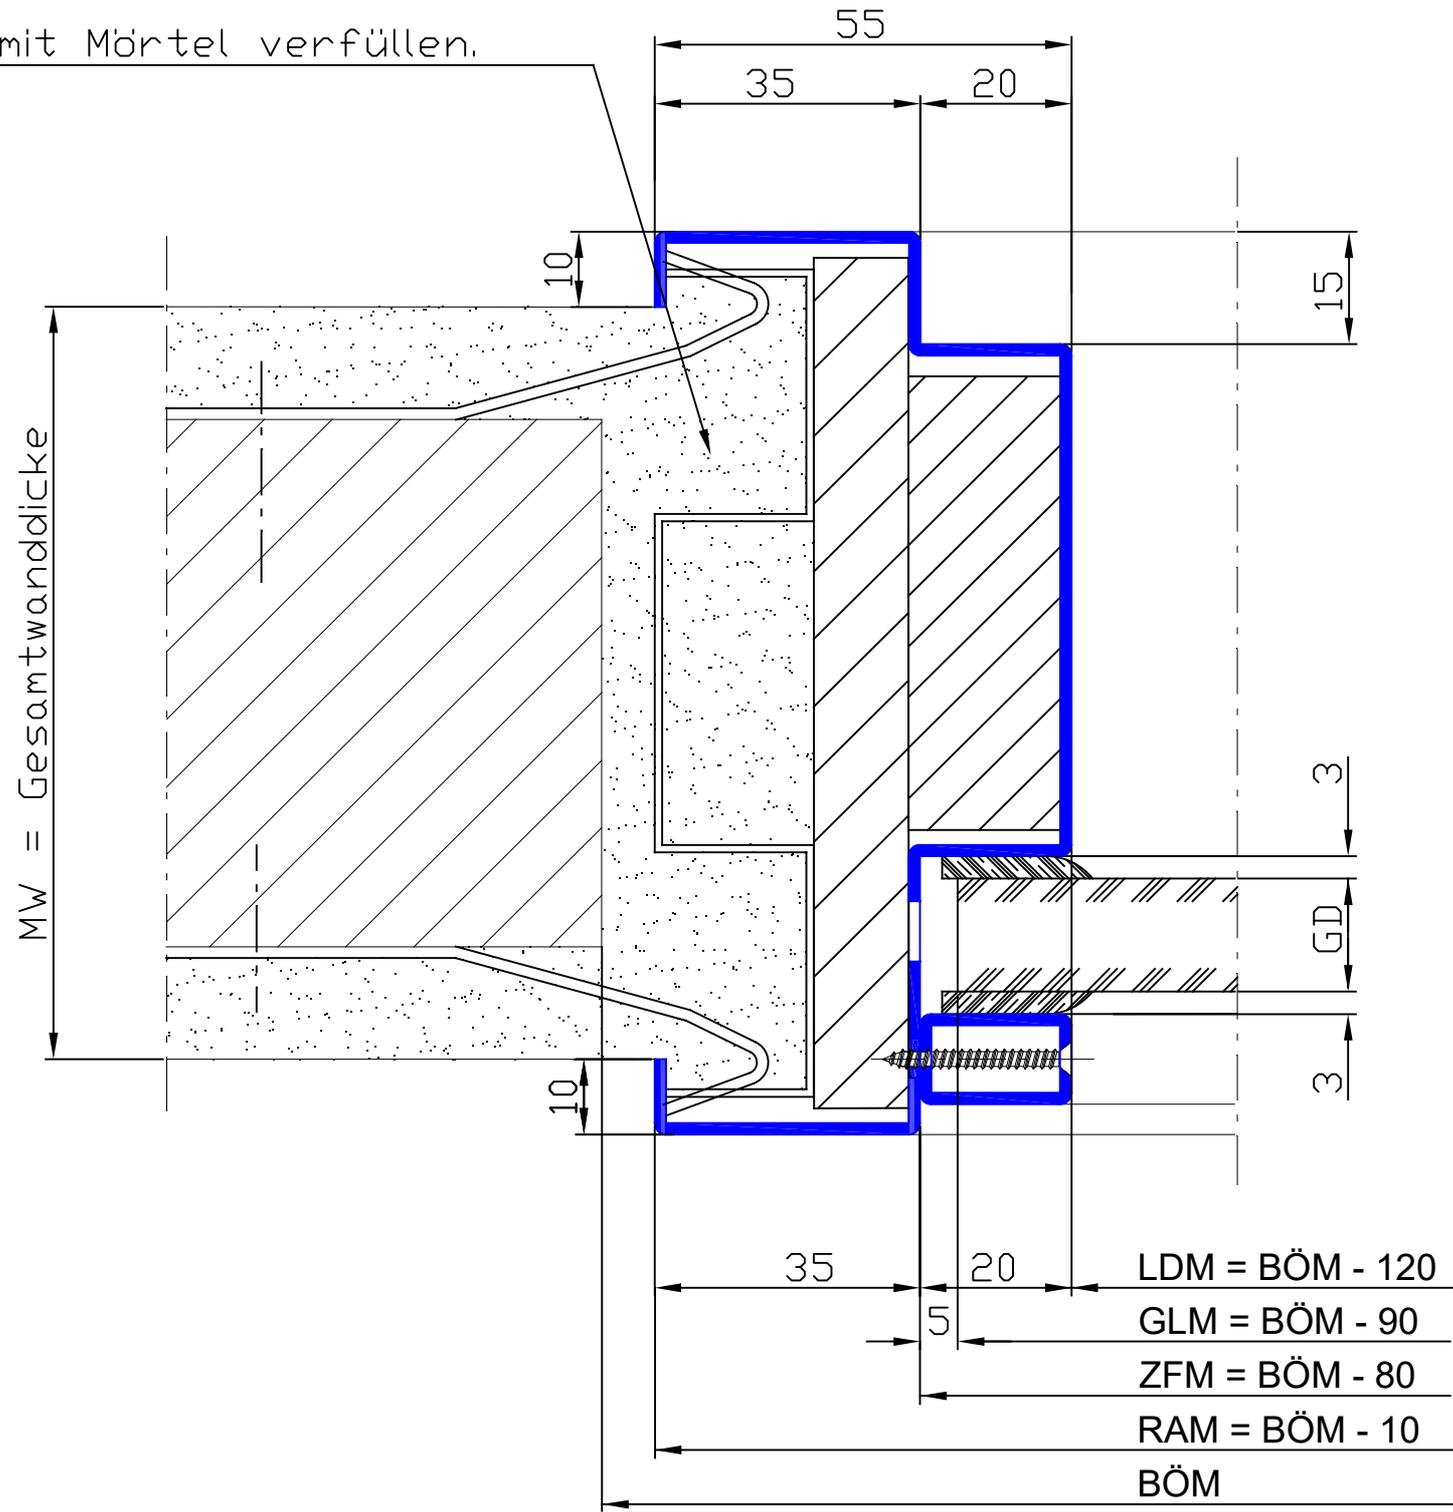

Glas-Typ	GD
Pyrostop Typ 1/30-10	15
Pyrostop Typ 1/30-101	16
Pyrostop Typ 1/30-12	16
Pyrostop Typ 1/30-20	18
Promaglas 30, Typ 1-0	17

F 30 Fensterzarge mit Falzverglasung und Zierfalz

Mauerwerk, wahlweiser Einabu mit GK-Streifen

Profil: F 30 1-teilig Mit Sonderglasleiste aus Rechteckrohr 20x12 M 10.02.01.22-00-19