


mit Mörtel verfüllen.

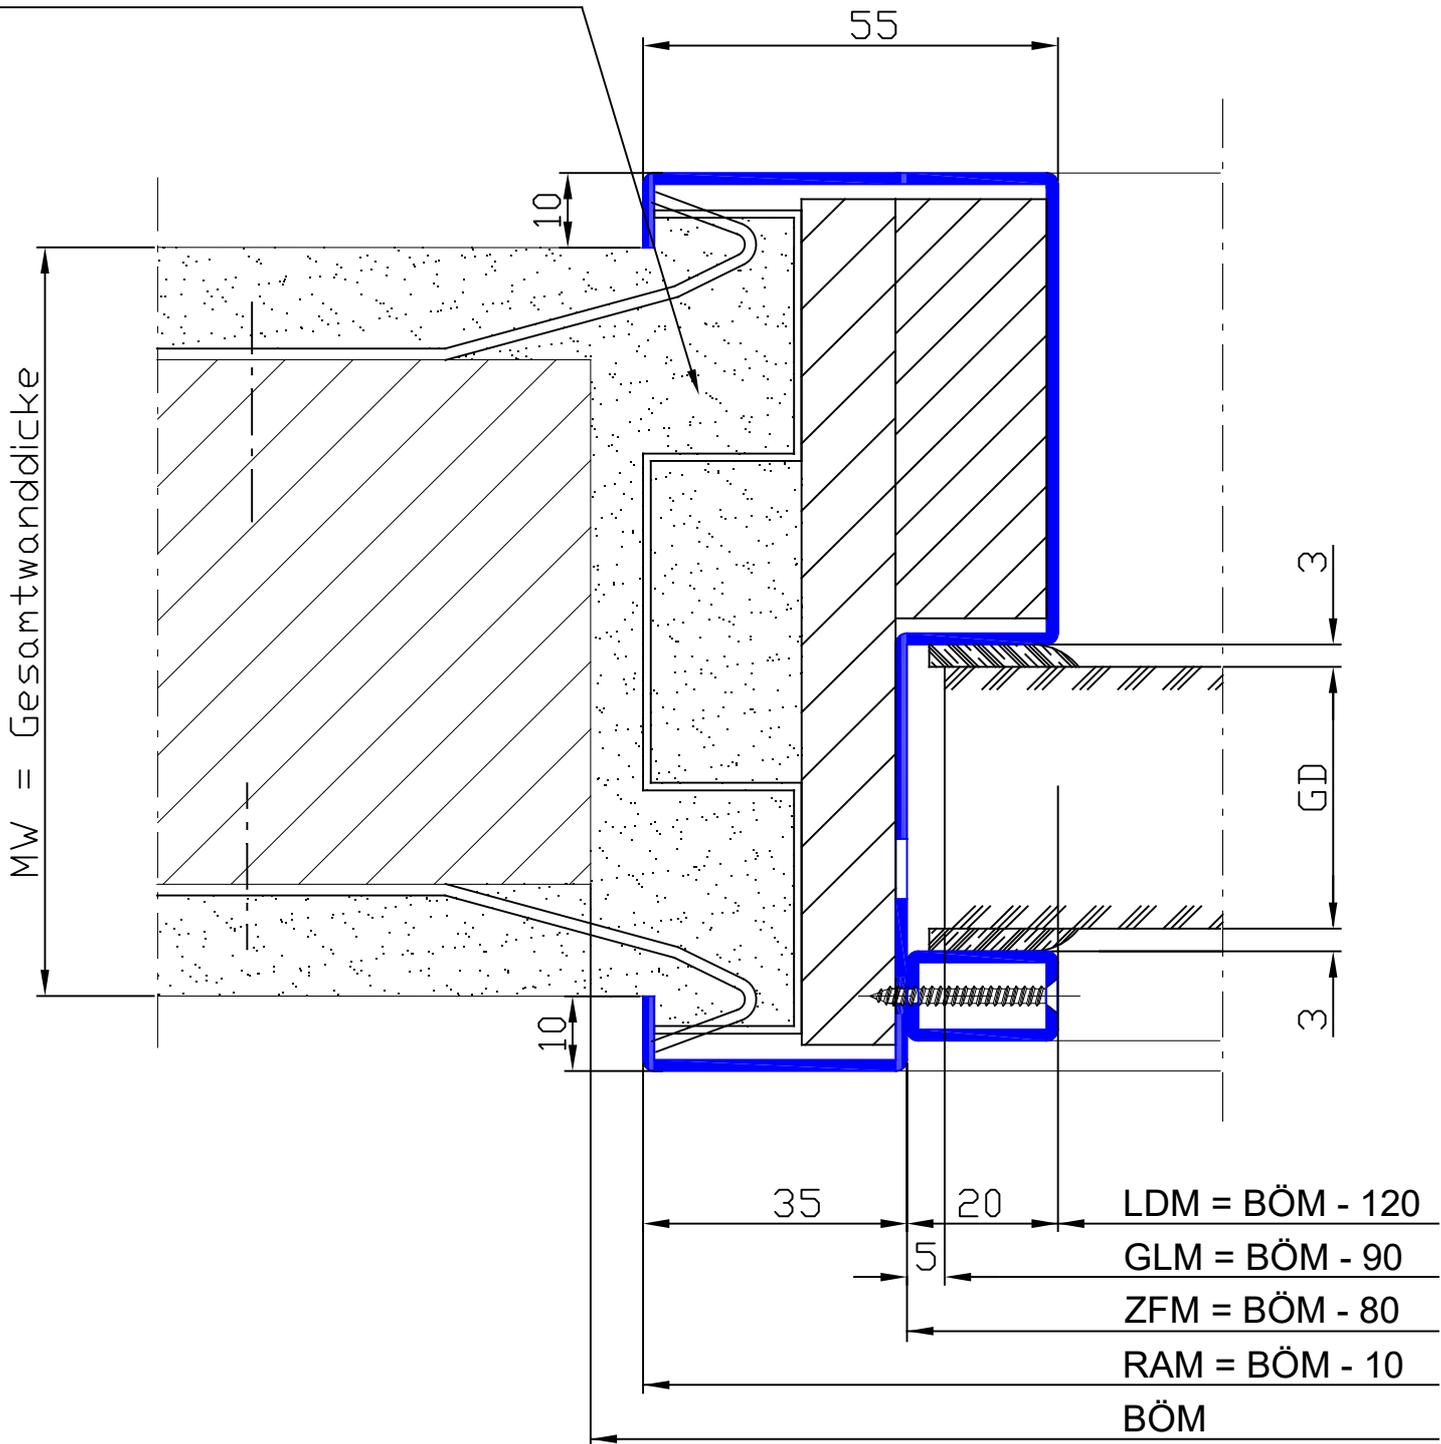

Glas-Typ	GD
Pyrostop Typ 1/30-25	32
Pyrostop Typ 1/30-26	36
Pyrostop Typ 1/30-27	35
Promaglas 30 Typ 3-0	35

F 30 Fensterzarge mit Falzverglasung

Mauerwerk, wahlweiser Einabu mit GK-Streifen

Profil: F 30 1-teilig Mit Sonderglasleiste aus Rechteckrohr 20x12 M 10.02.01.26-00-19