


Zarge vollständig mit Mörtel verfüllen.

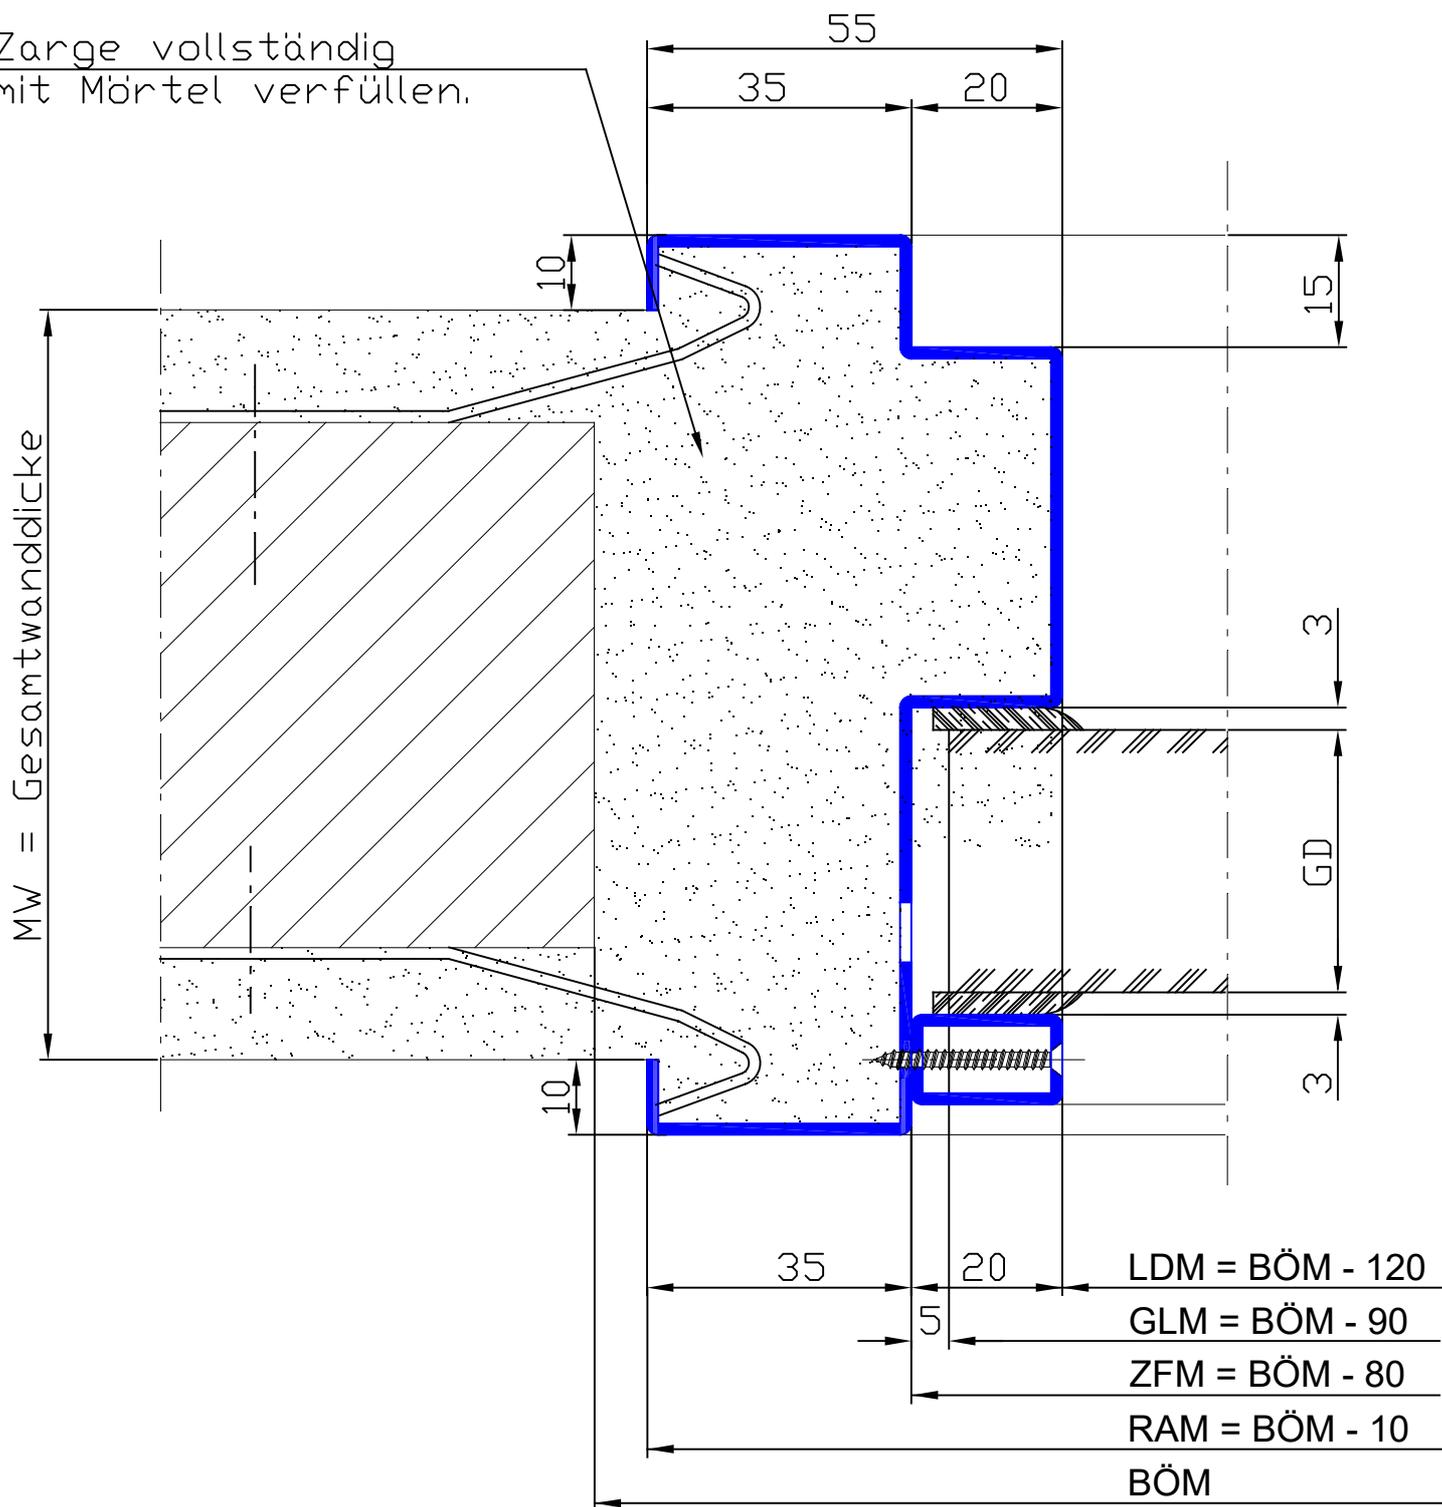

| Glas-Typ             | GD |
|----------------------|----|
| Pyrostop Typ 1/30-25 | 32 |
| Pyrostop Typ 1/30-26 | 36 |
| Pyrostop Typ 1/30-27 | 35 |
| Promaglas 30 Typ 3-0 | 35 |

F 30 Fensterzarge mit Falzverglasung und Zierfalz

Mauerwerk

Profil: F 30 1-teilig

Mit Sonderglasleiste aus Rechteckrohr 20x12

M 10.02.01.29-00-19