


mit Mörtel verfüllen.

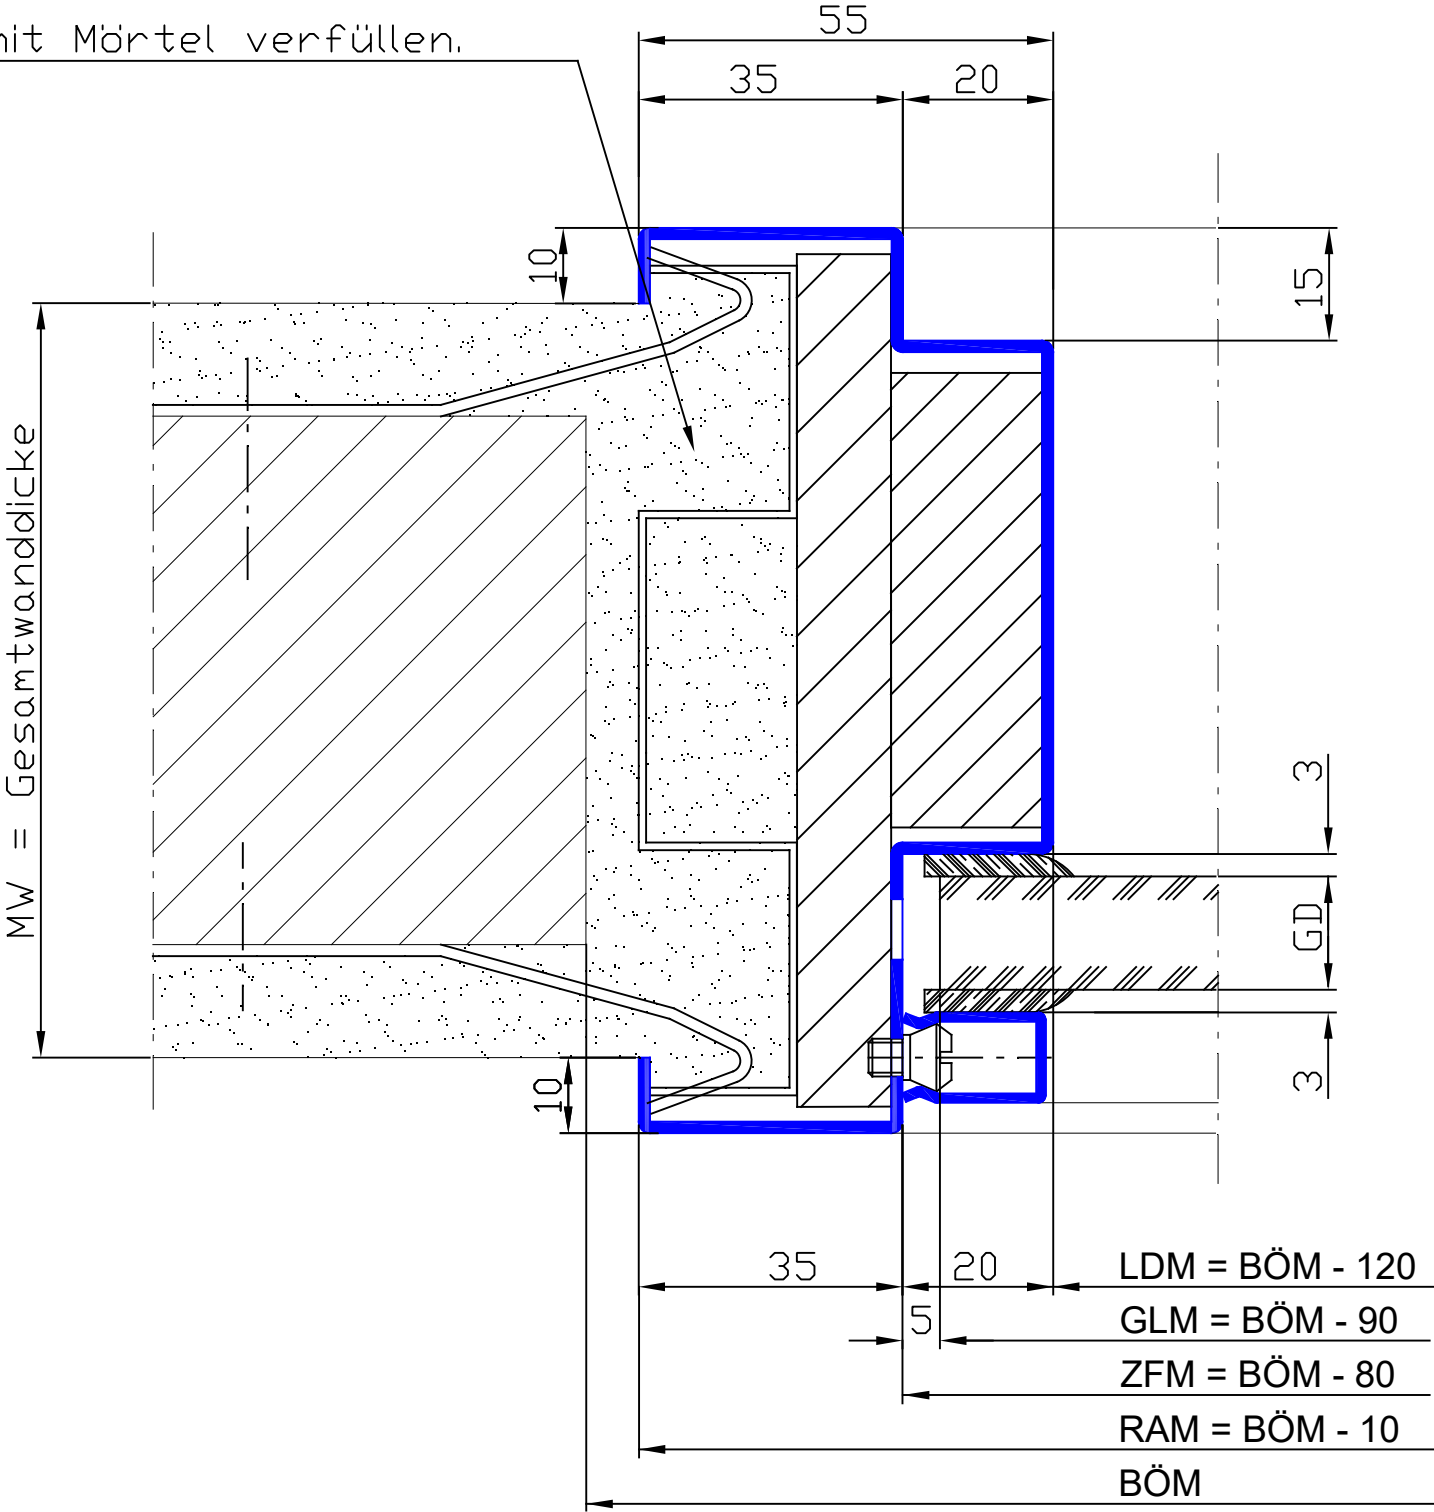

Glas-Typ	GD
Pyrostop Typ 1/30-10	15
Pyrostop Typ 1/30-101	16
Pyrostop Typ 1/30-12	16
Pyrostop Typ 1/30-20	18
Promaglas 30, Typ 1-0	17