


mit Mörtel verfüllen

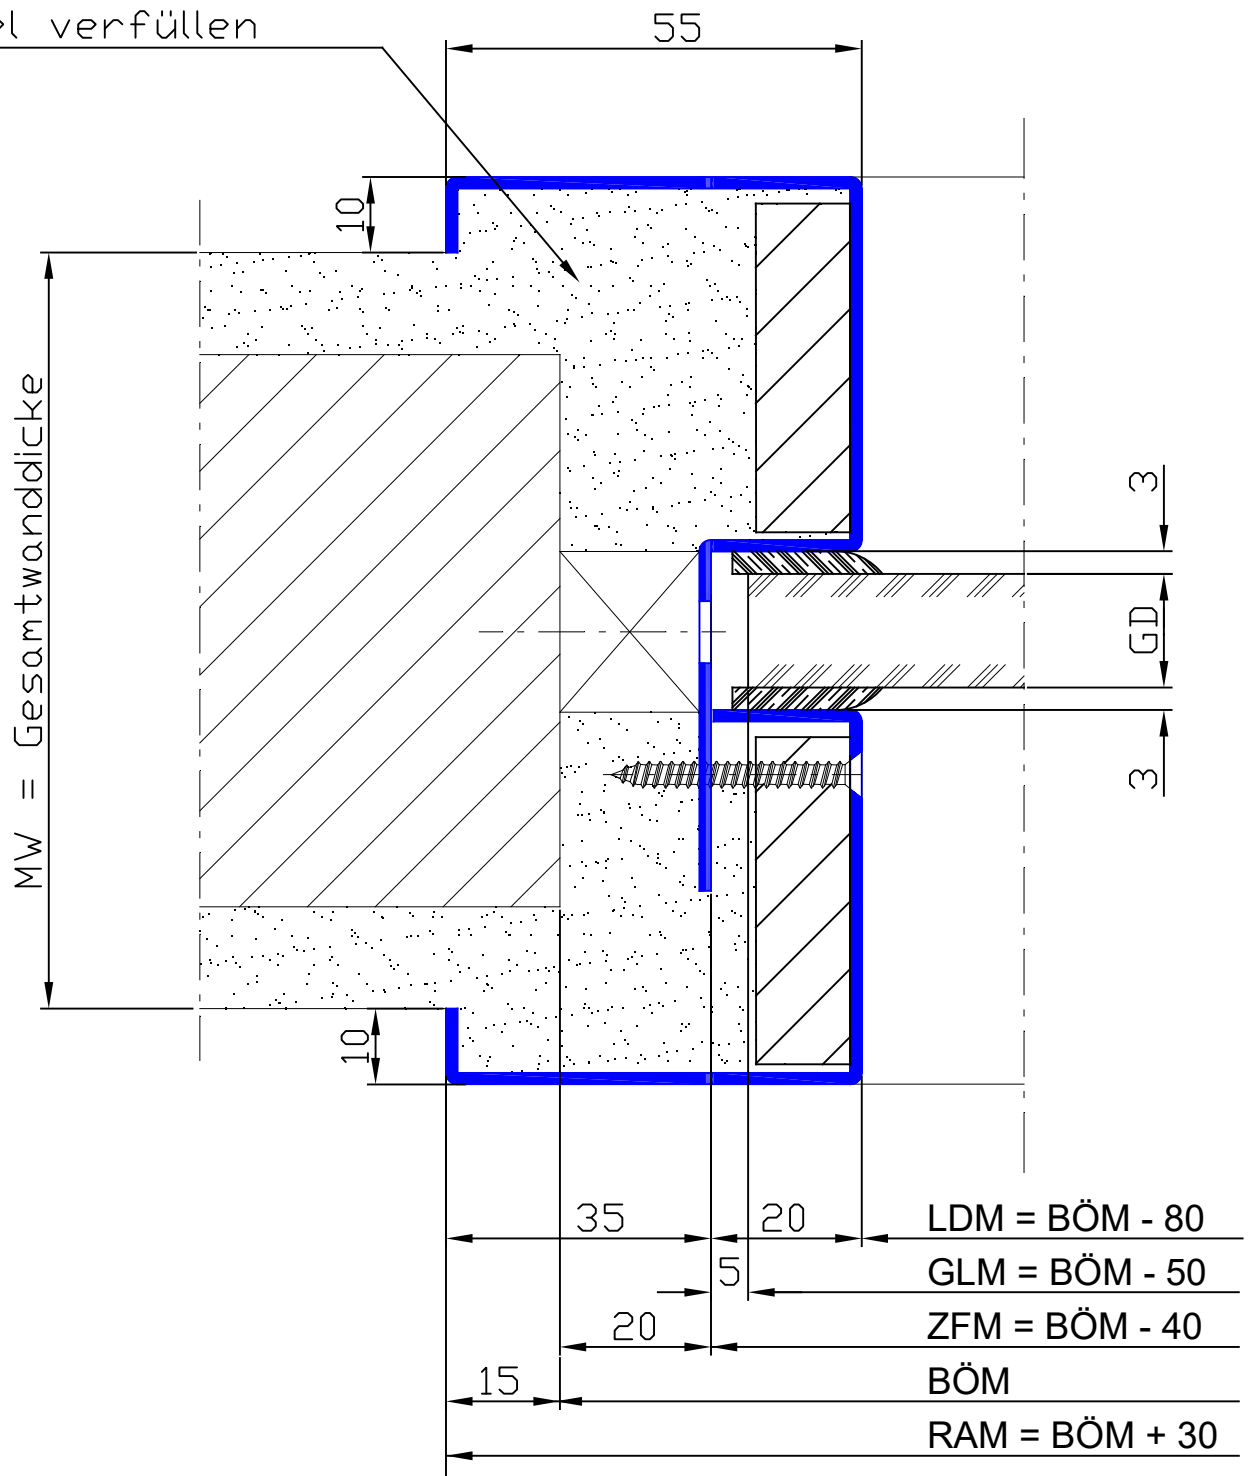

Glas-Typ	GD
Pyrostop Typ 1/30-10 D	15
Pyrostop Typ 1/30-11 D	15
Pyrostop Typ 1/30-12 D	16
Pyrostop Typ 1/30-20 D	18
Pyrostop Typ 1/30-21 D	18
Pyrostop Typ 1/30-22 D	19
Promaglas 30, Typ 1	17