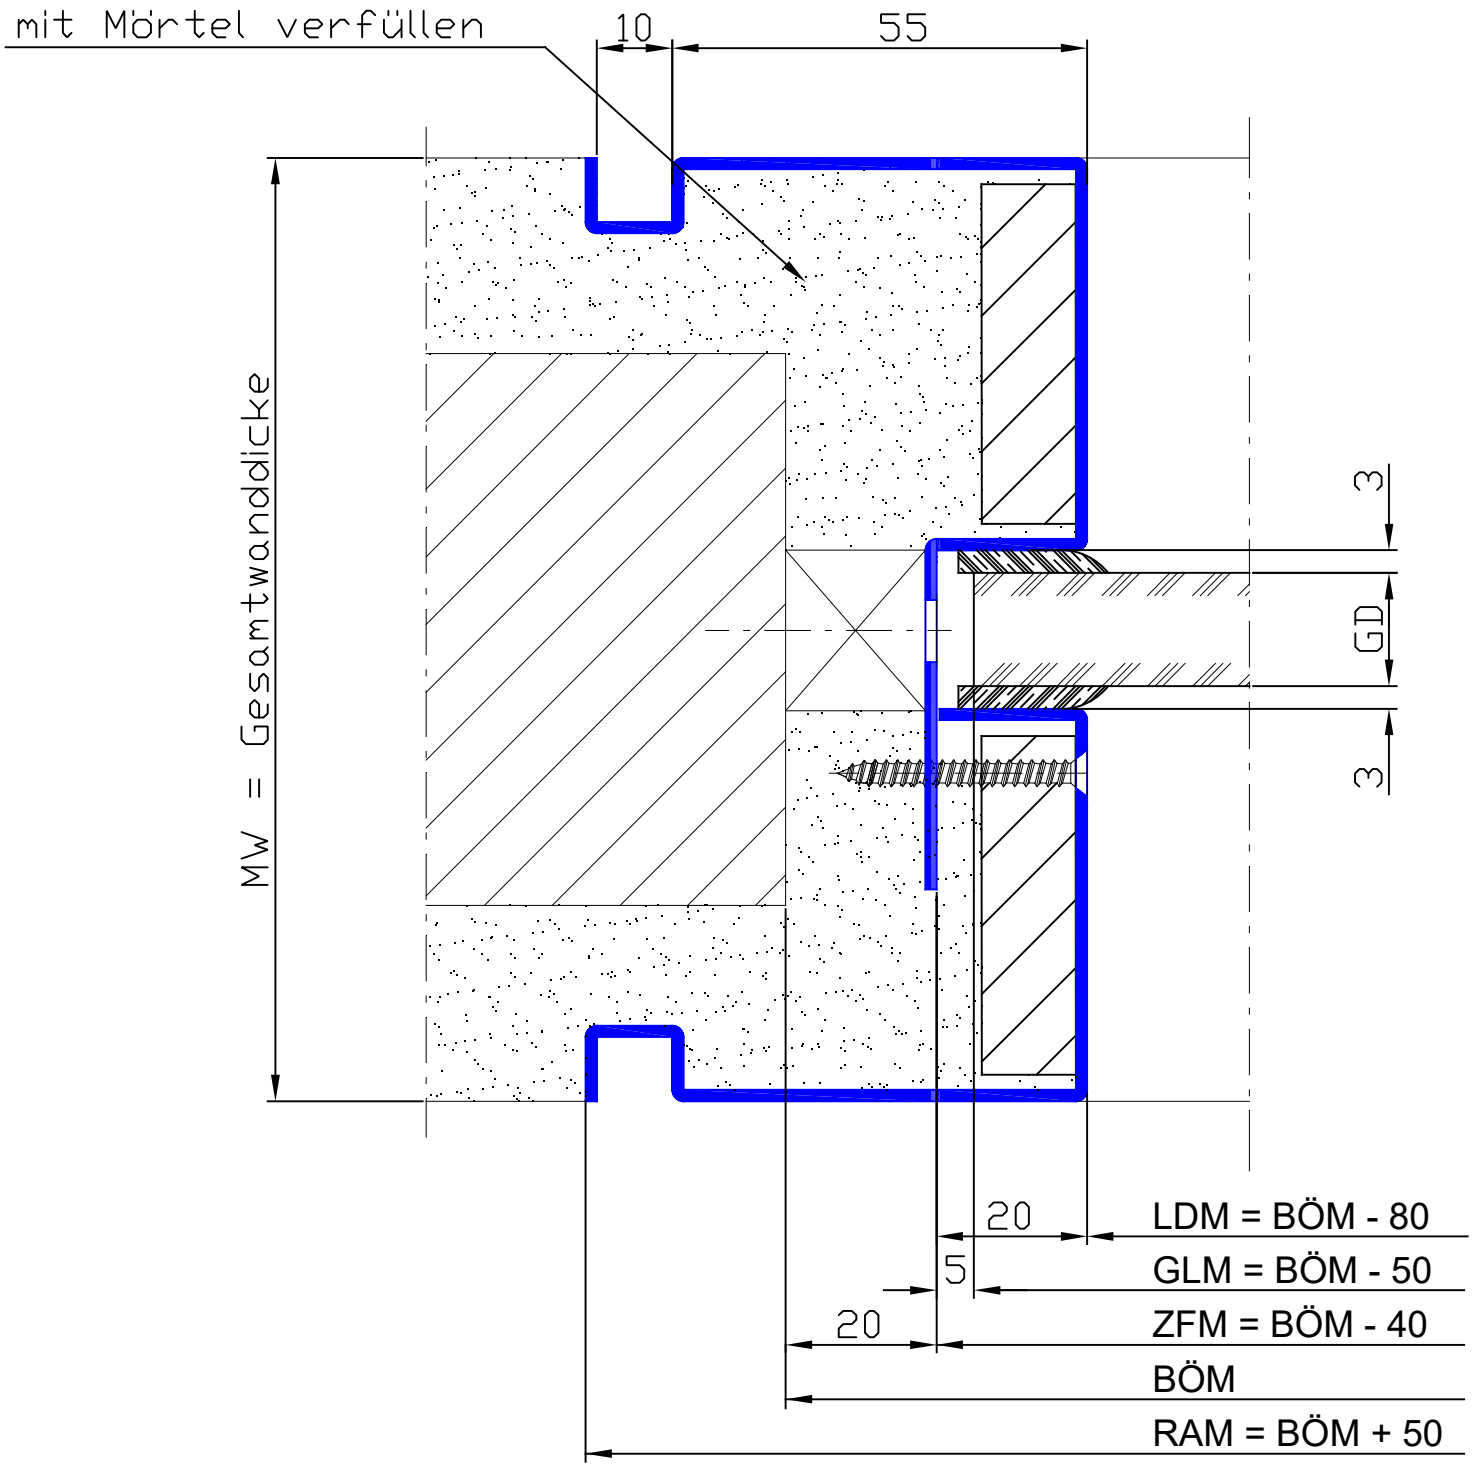

Glas-Typ	GD
Pyrostop Typ 1/30-10 D	15
Pyrostop Typ 1/30-11 D	15
Pyrostop Typ 1/30-12 D	16
Pyrostop Typ 1/30-20 D	18
Pyrostop Typ 1/30-21 D	18
Pyrostop Typ 1/30-22 D	19
Promaglas 30, Typ 1	17

F 30 Fensterzarge mit Mittelverglasung und Schattennut	
Mauerwerk	
Profil: F 30 2-teilig	M 10.02.03.2-00-19