


wahlweise  
Floatglas, poliertes  
Drahtglas, ESG, oder  
Verbundglasscheiben

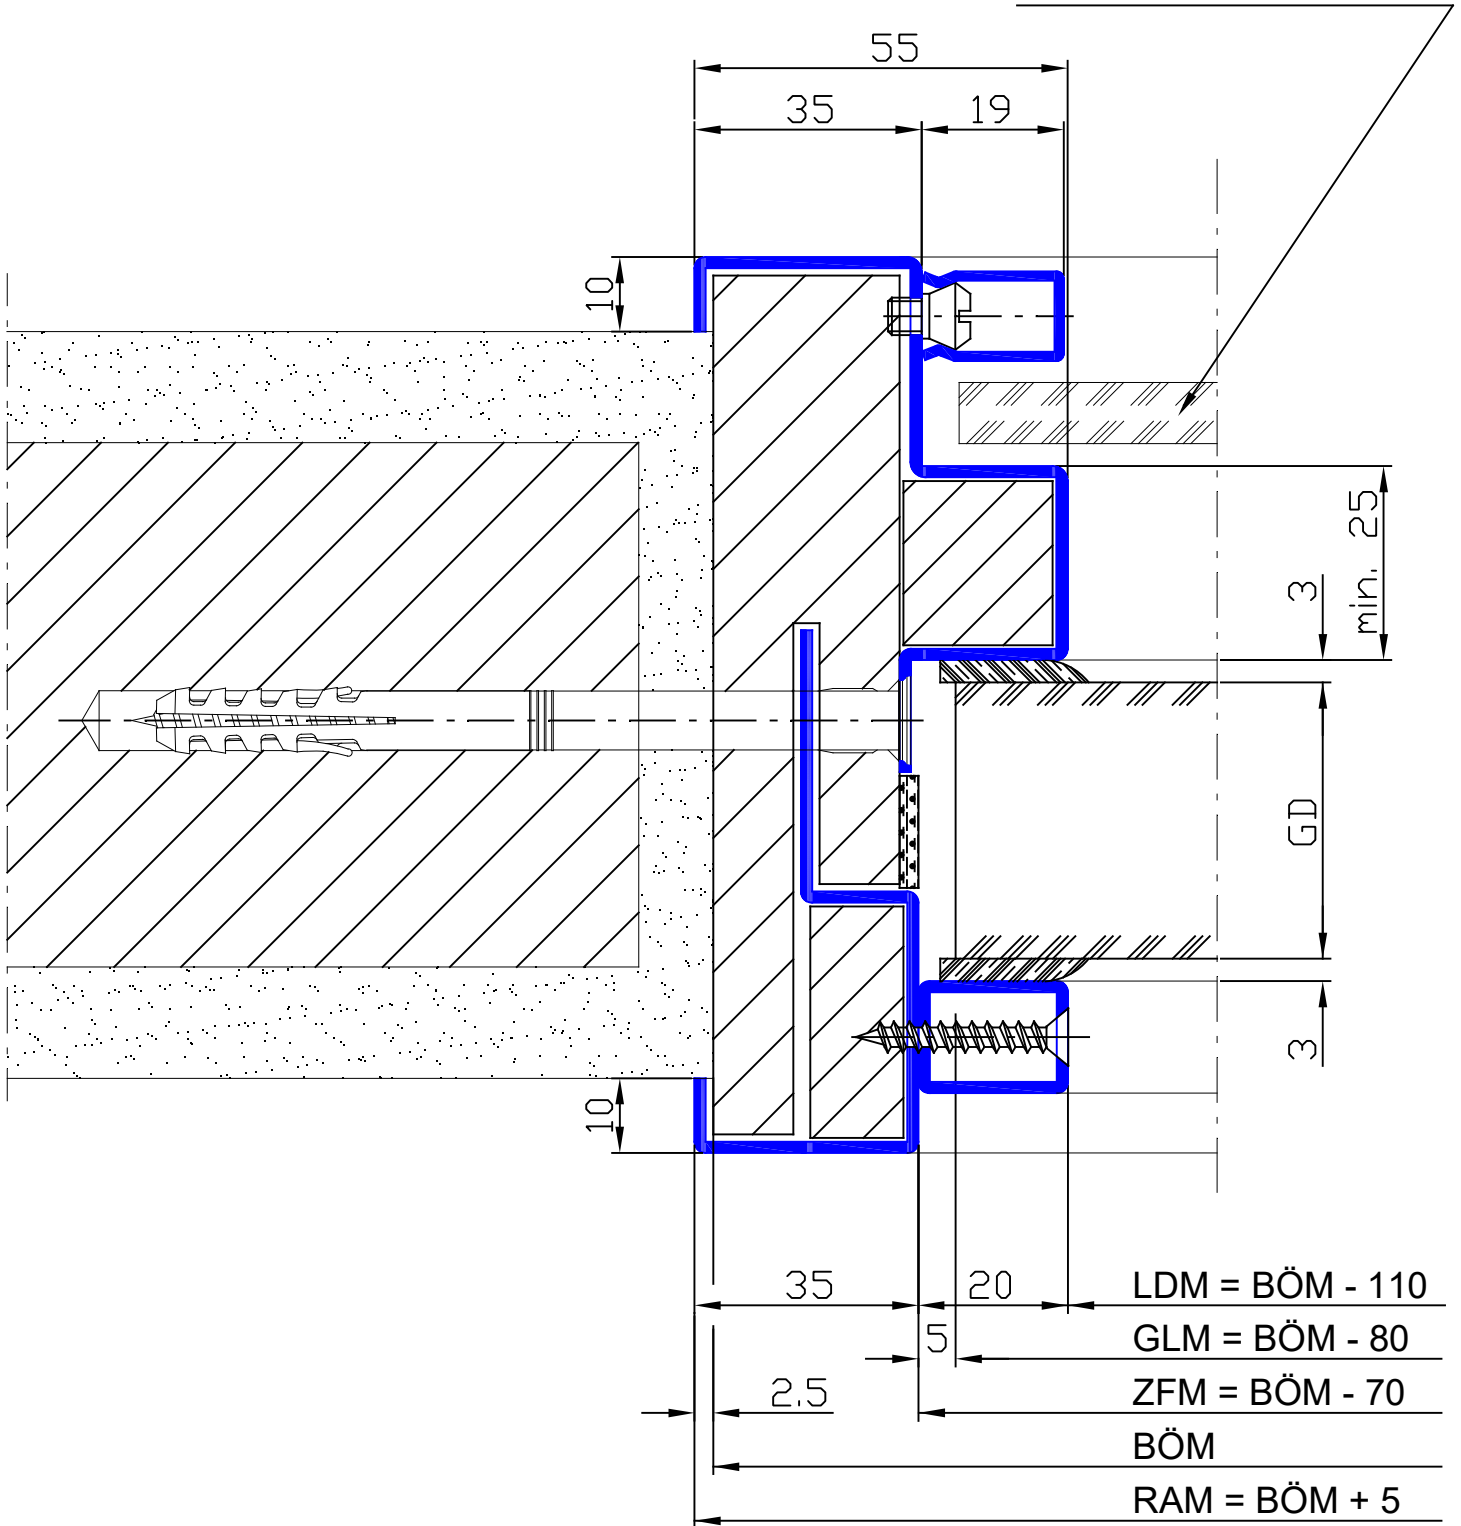

Glas-Typ	GD
Promaglas 90/37, Typ 1	37
Promaglas 90/37, Typ 2	41