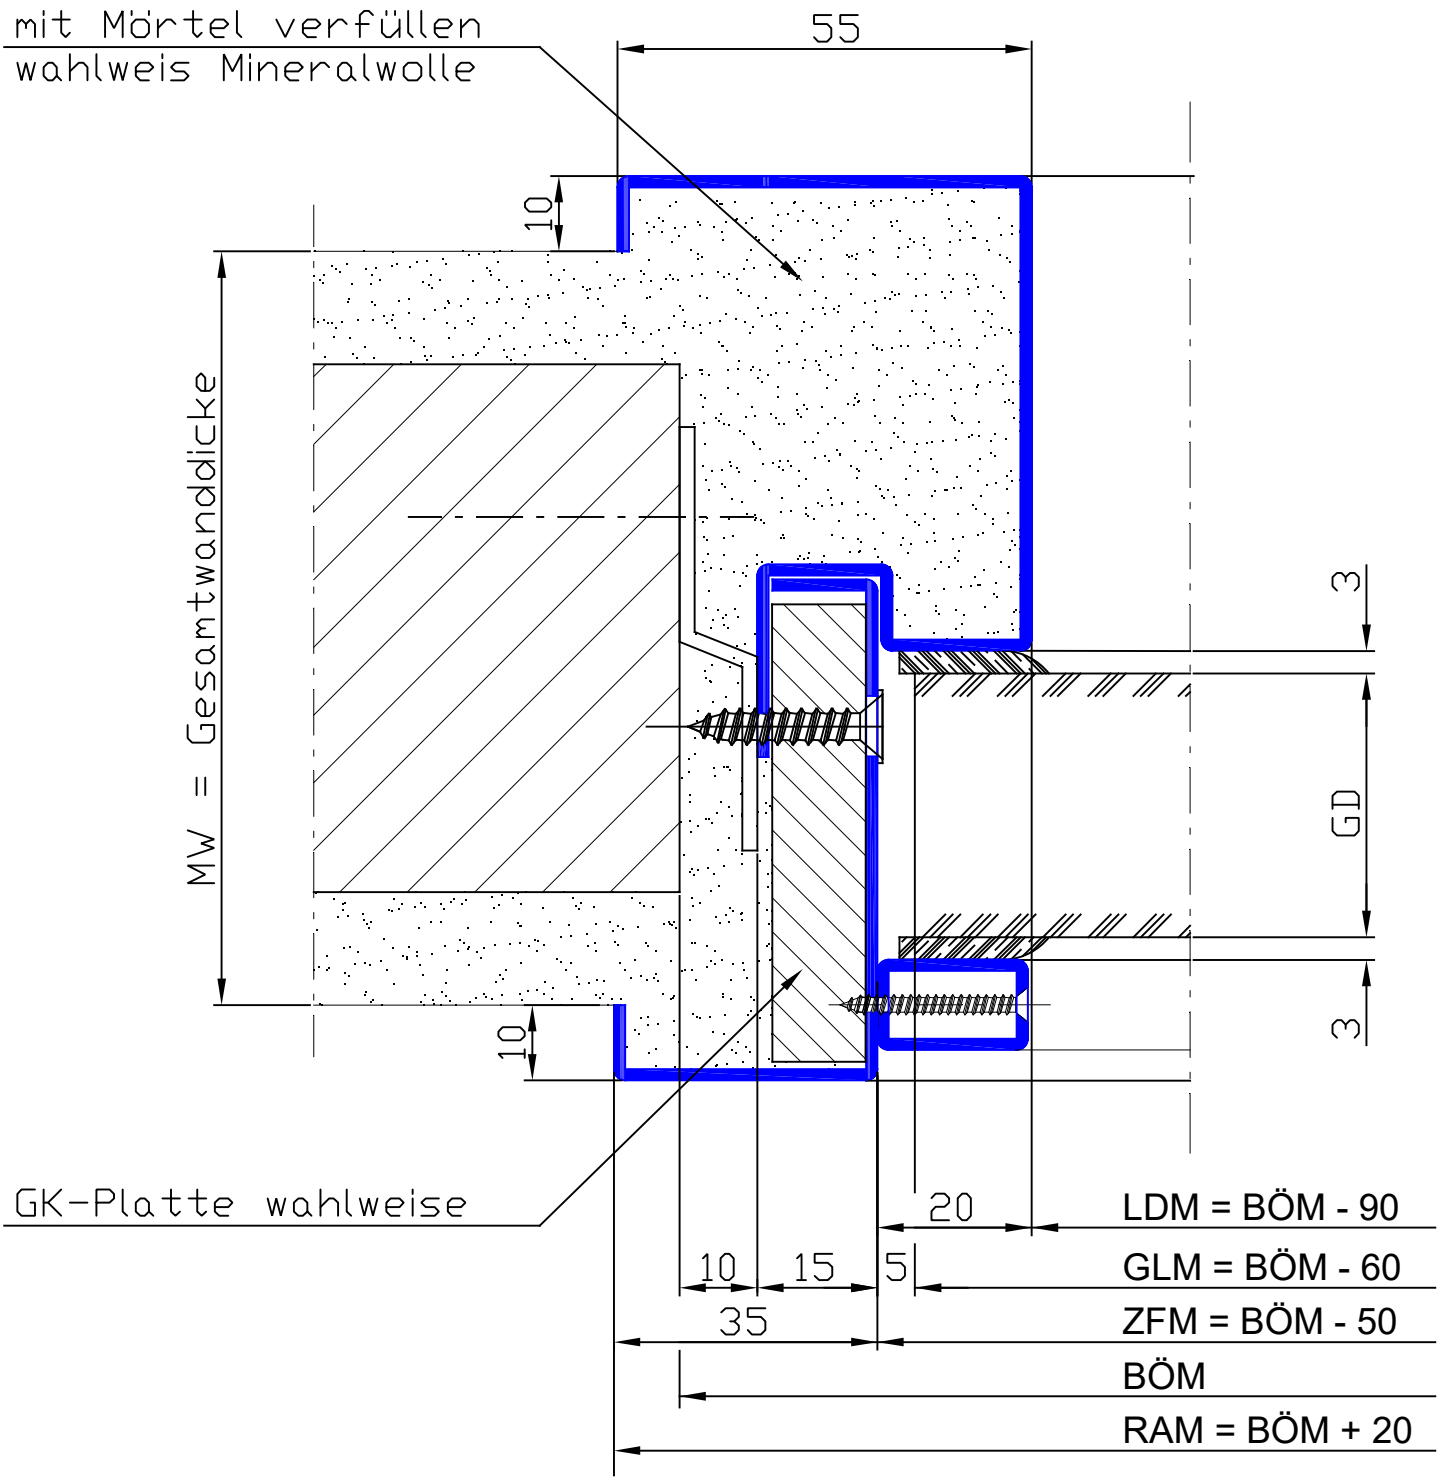


| Glas-Typ | GD |
|---|---|
| Pyrodur 30-25 | 28 |
| Pyrodur 30-26 | 32 |
| Pyrodur 30-27 | 31 |
| Pyrodur 30-28 | 31 |
| Promat Systemglas 30, Typ 3-0 | 35 |

| | |
|---|---|
| G 30 Fensterzarge mit Falzverglasung | |
| Mauerwerk | |
| Profil: G 30 2-teilig — Mit Sonderglasleiste aus Rechteckrohr 20x12 | M 10.01.02.13-00-19 |