


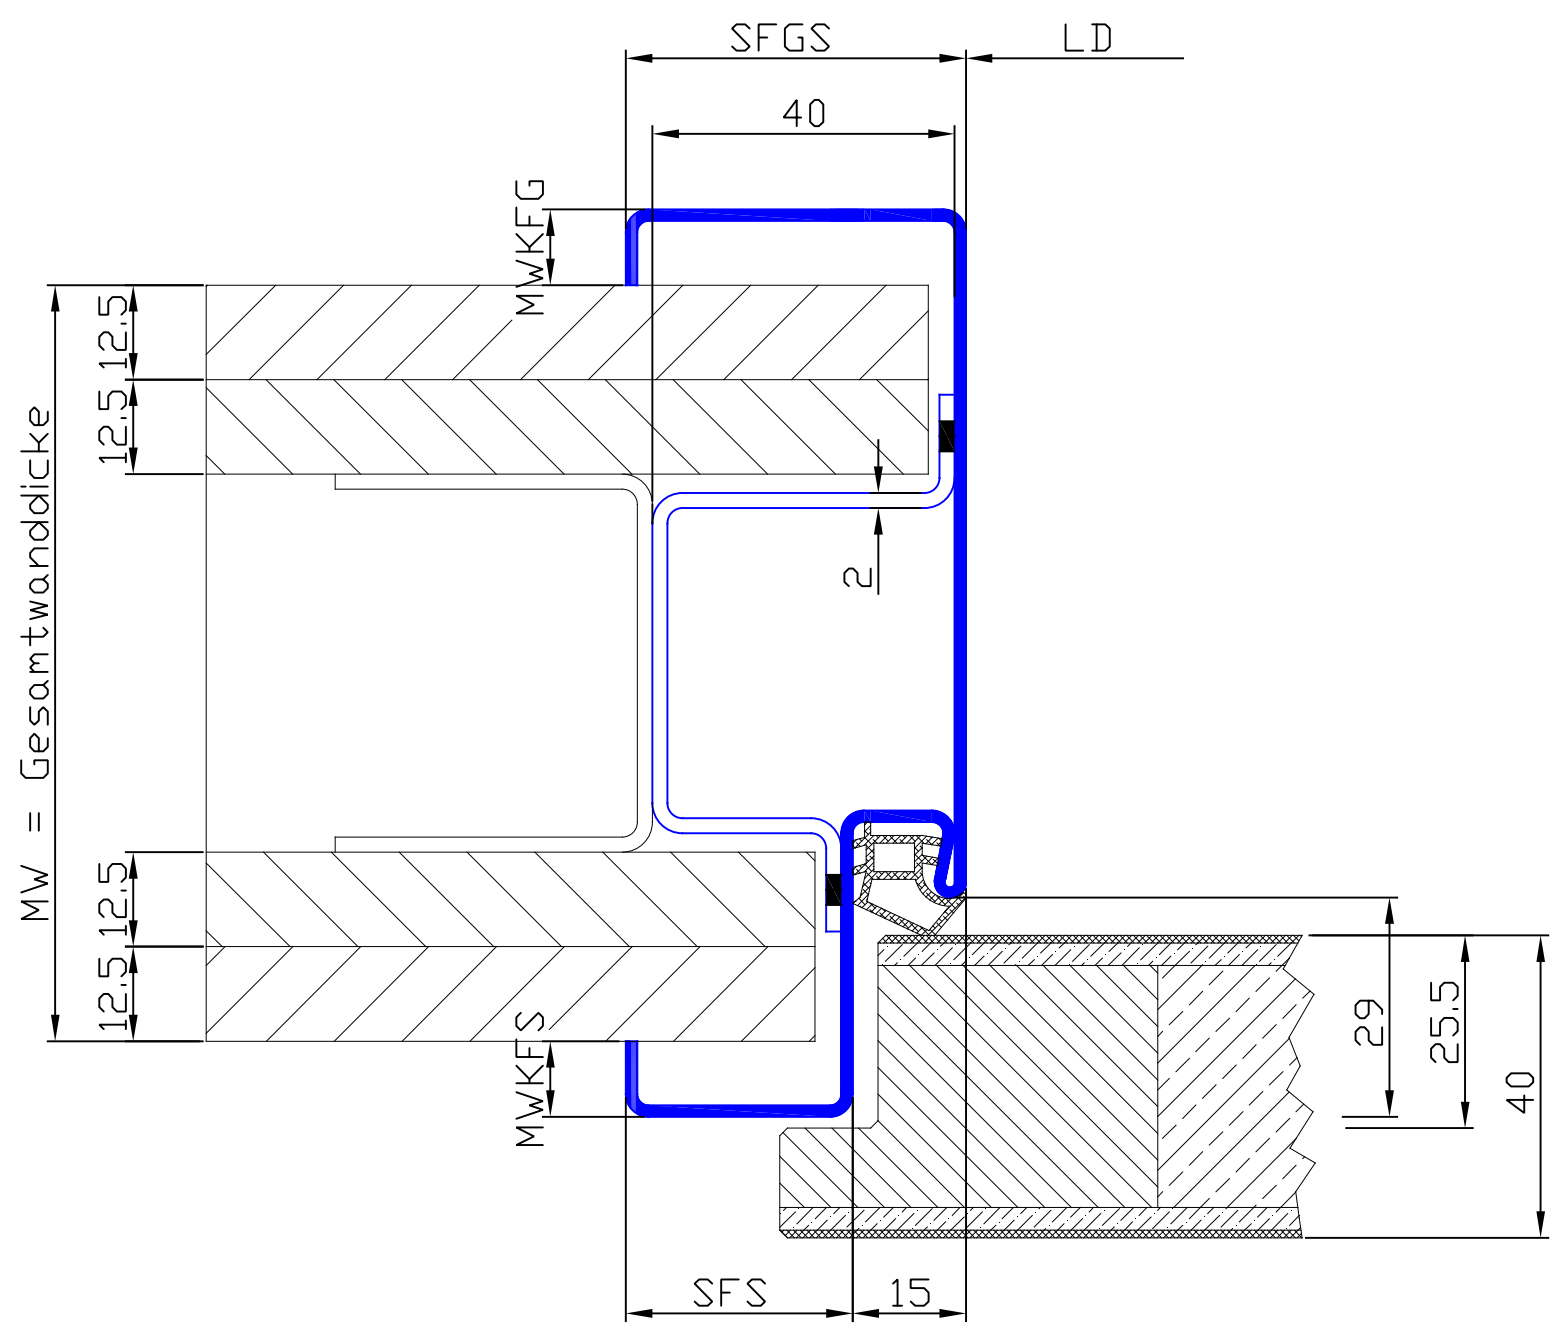

Profil Nr.	MWKFS	SFS	SFGS	MWKFG	MW
23/0045	10-20	30-60	20-75	10-20	45-600

Die BÜgelanker sind in der Grundform NICHT veränderbar !

Umfassungszarge gefälzt

Ständerwerk

Profil: 23/0045