


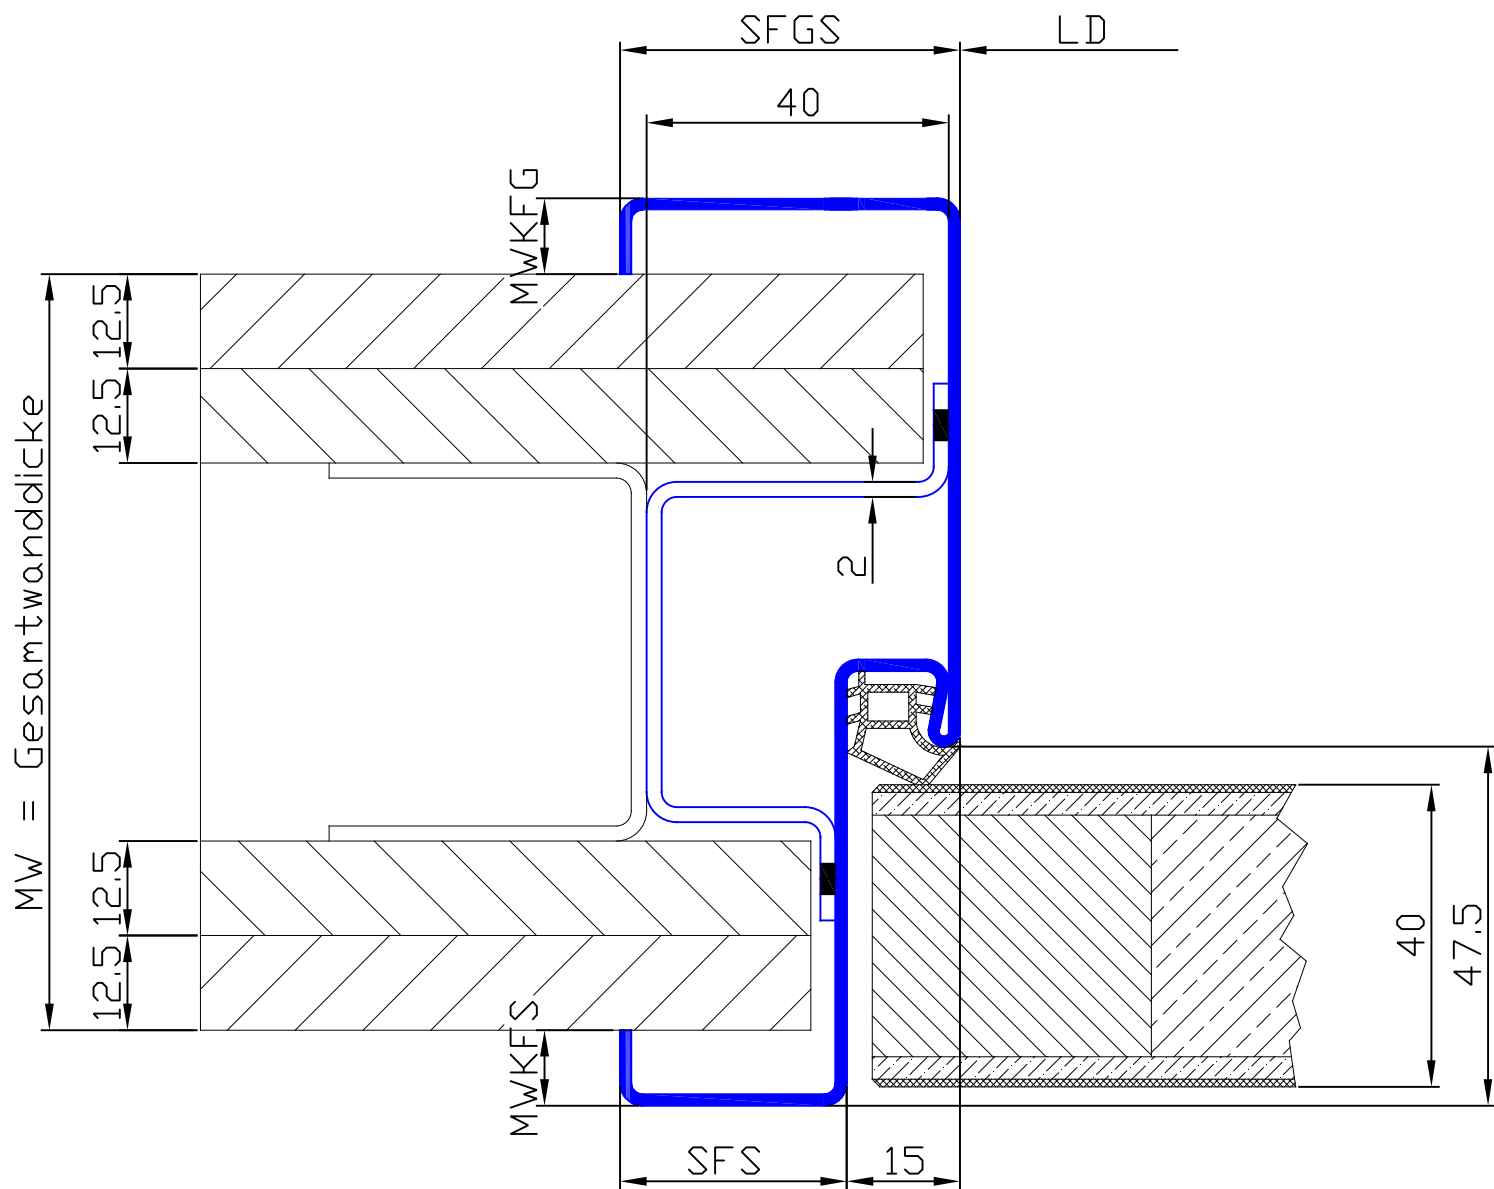

Profil Nr.	MWKFS	SFS	SFGS	MWKFG	MW
24/0045	10-20	30-60	20-75	10-20	60-600

Die BÜgelanker sind in der Grundform NICHT veränderbar !

Umfassungszarge ungefälzt

Ständerwerk

Profil: 24/0045

S 03.11.01.1-00-19