


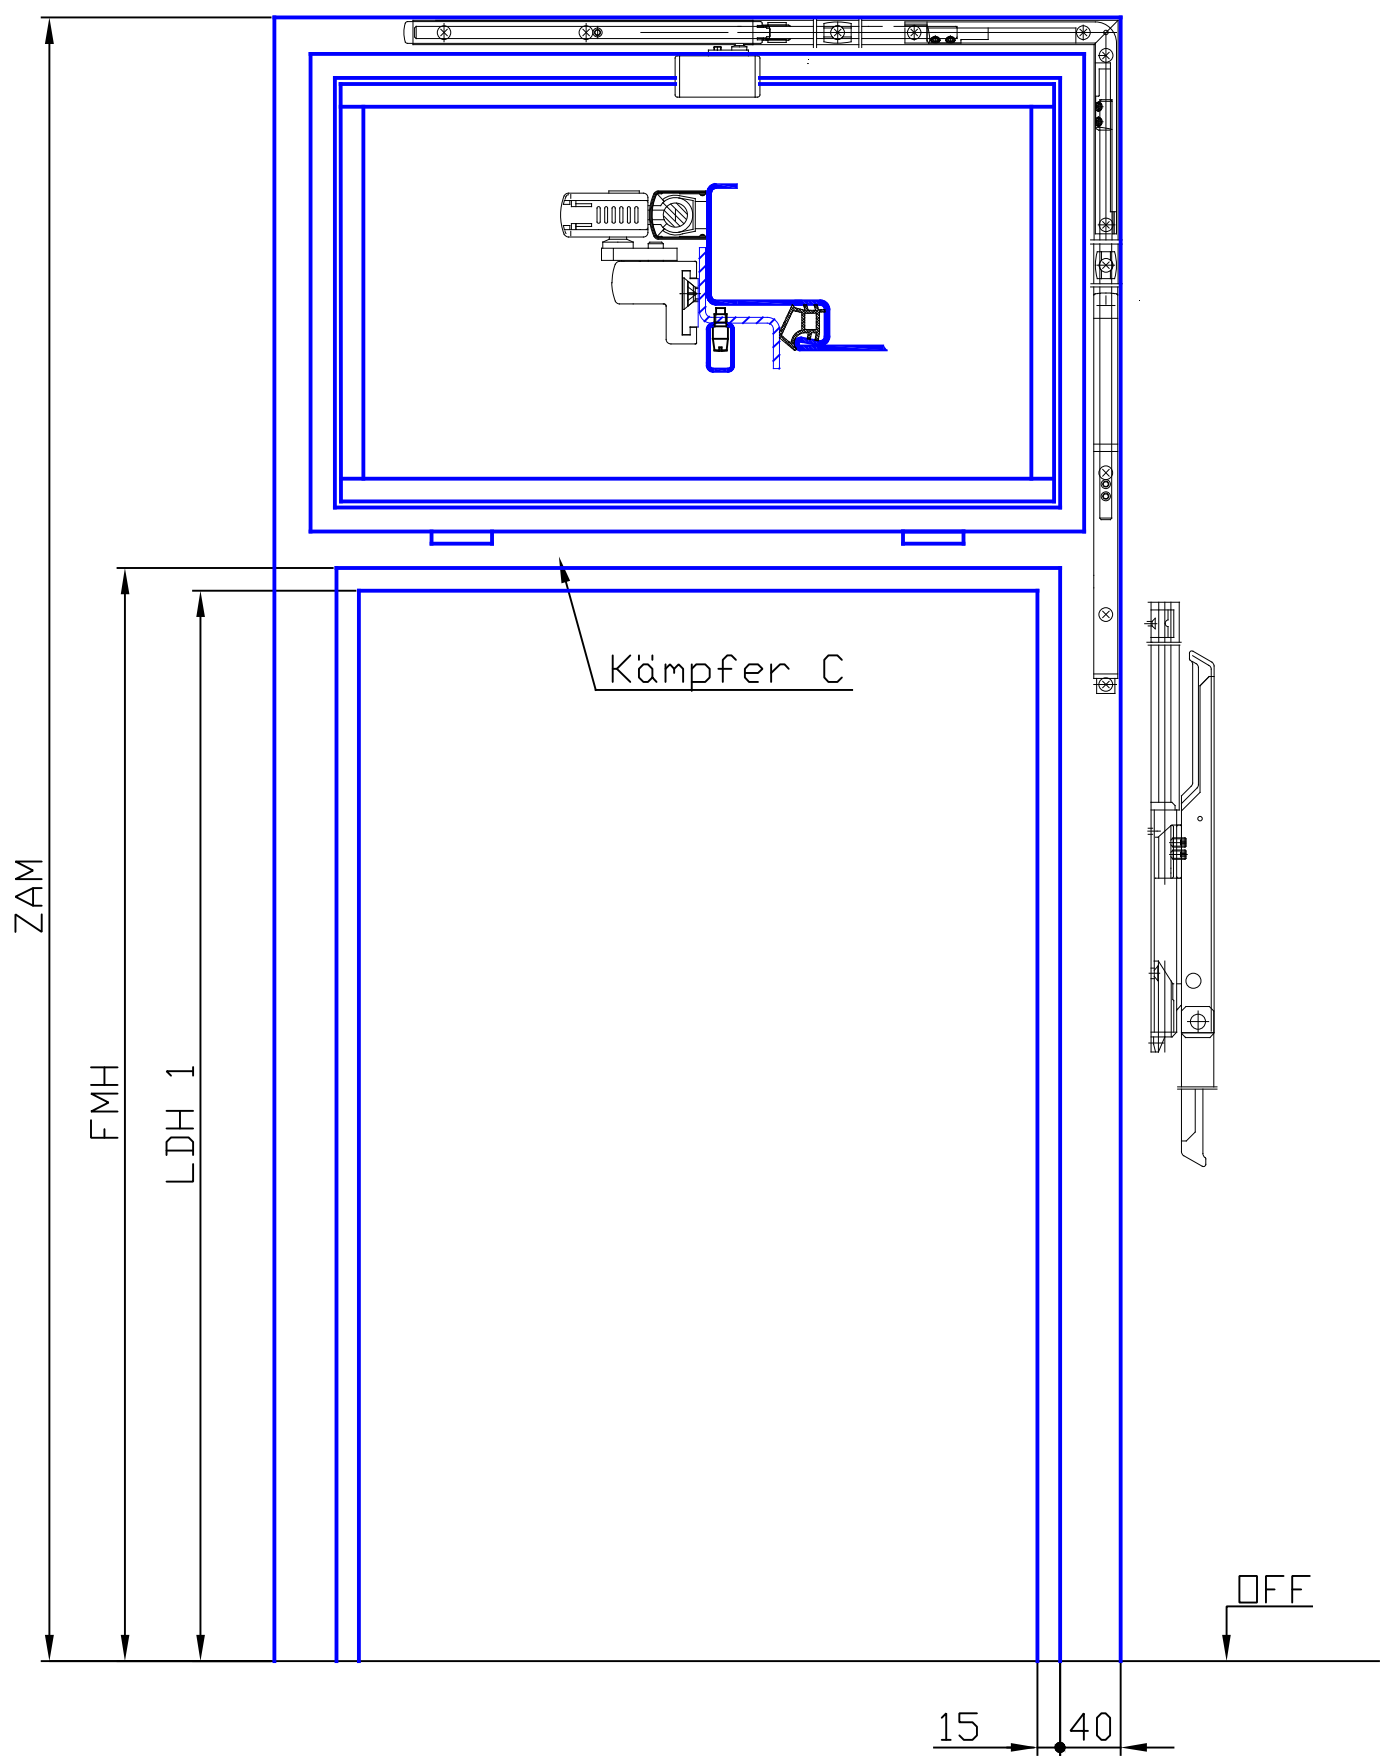

Stahlzarge mit Oberlicht als Kippflügel. Verglasung bauseits.	
Standardmäßig mit OL 90 Beschlag.	
Profil: 2300	A 10.01.01.1-00-19