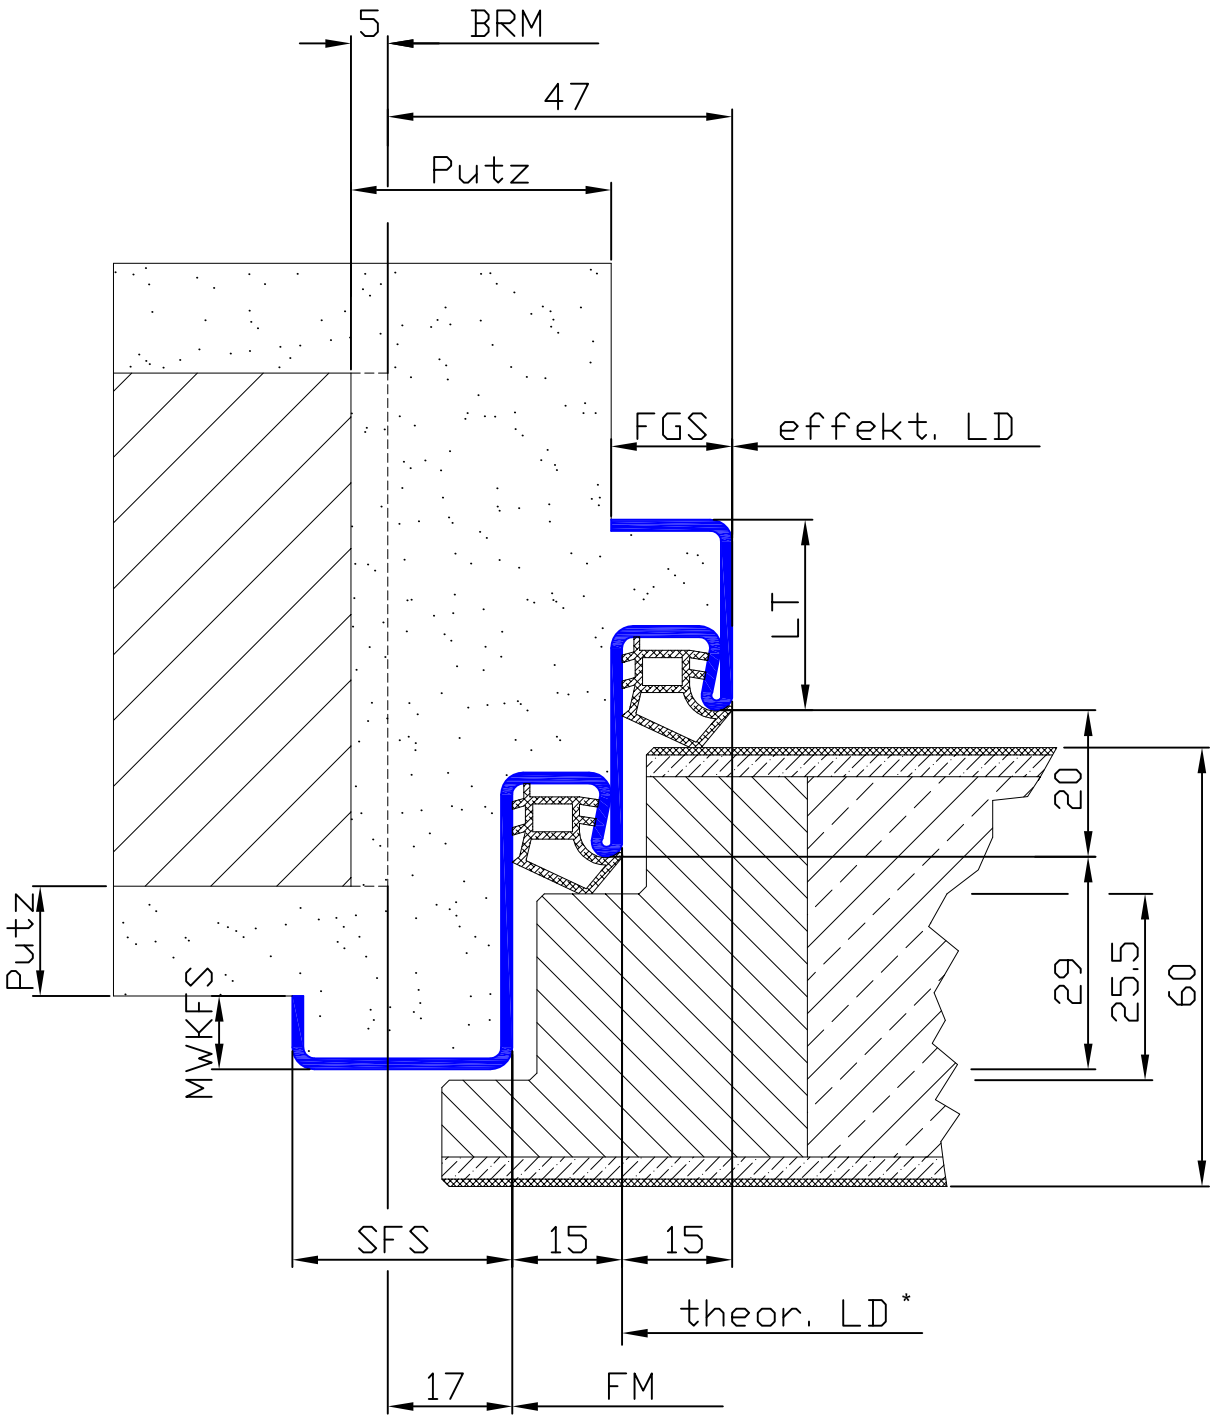

Profil Nr.	MWKFS	SFS	LT	FGS**
210	10-20	30-45	26-100	16,5-75

*Bitte beachten Sie die gesonderten Hinweise für Doppelfalzzargen auf Seite E 02.08.00.1-00-19

* * FGS ist immer im Zusammenhang mit LT zu beachten !!

Eckzarge gefälzt mit Doppelfalz. Zweite Falztiefe 20 mm	
Mauerwerk	
Profil: 210	M 02.02.11.1-00-19