


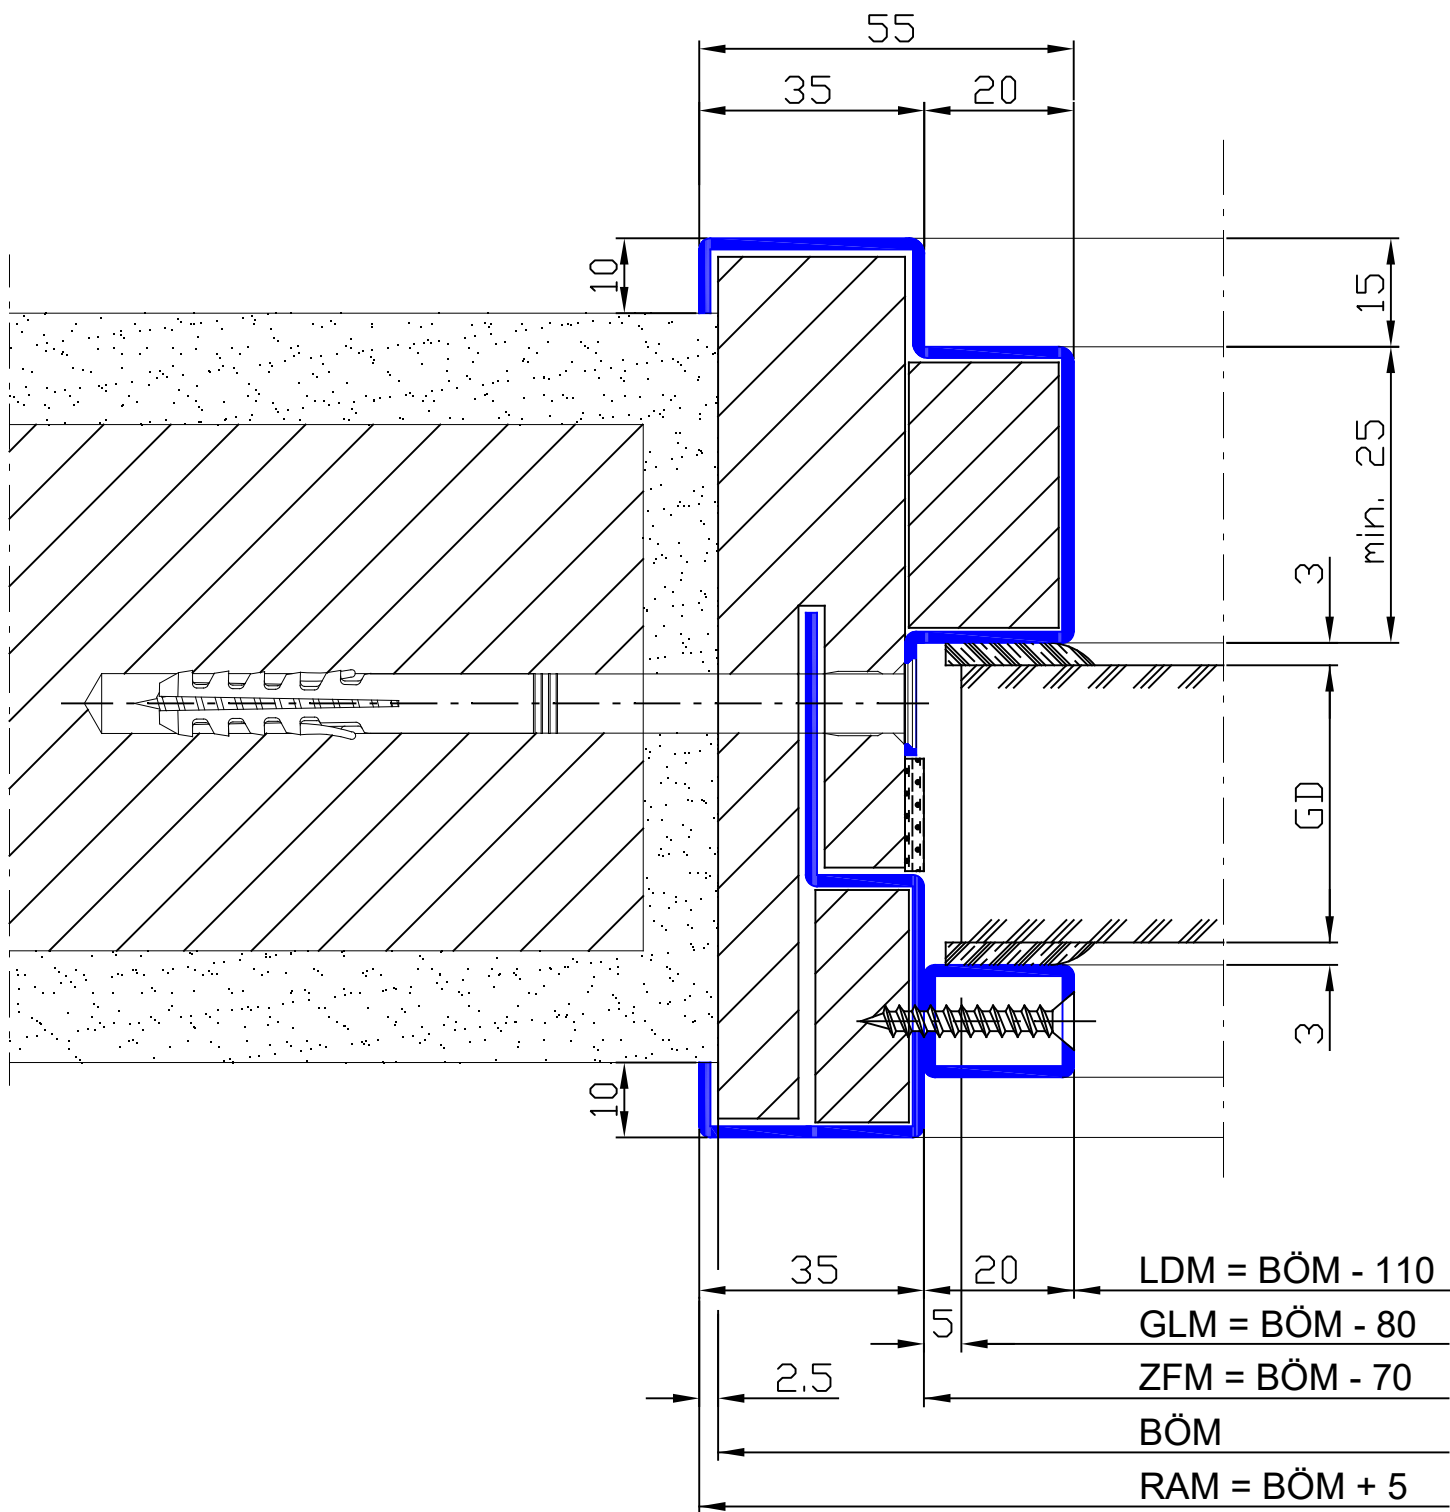

Glas-Typ	GD
Promaglas 90/37, Typ 1	37
Promaglas 90/37, Typ 2	41