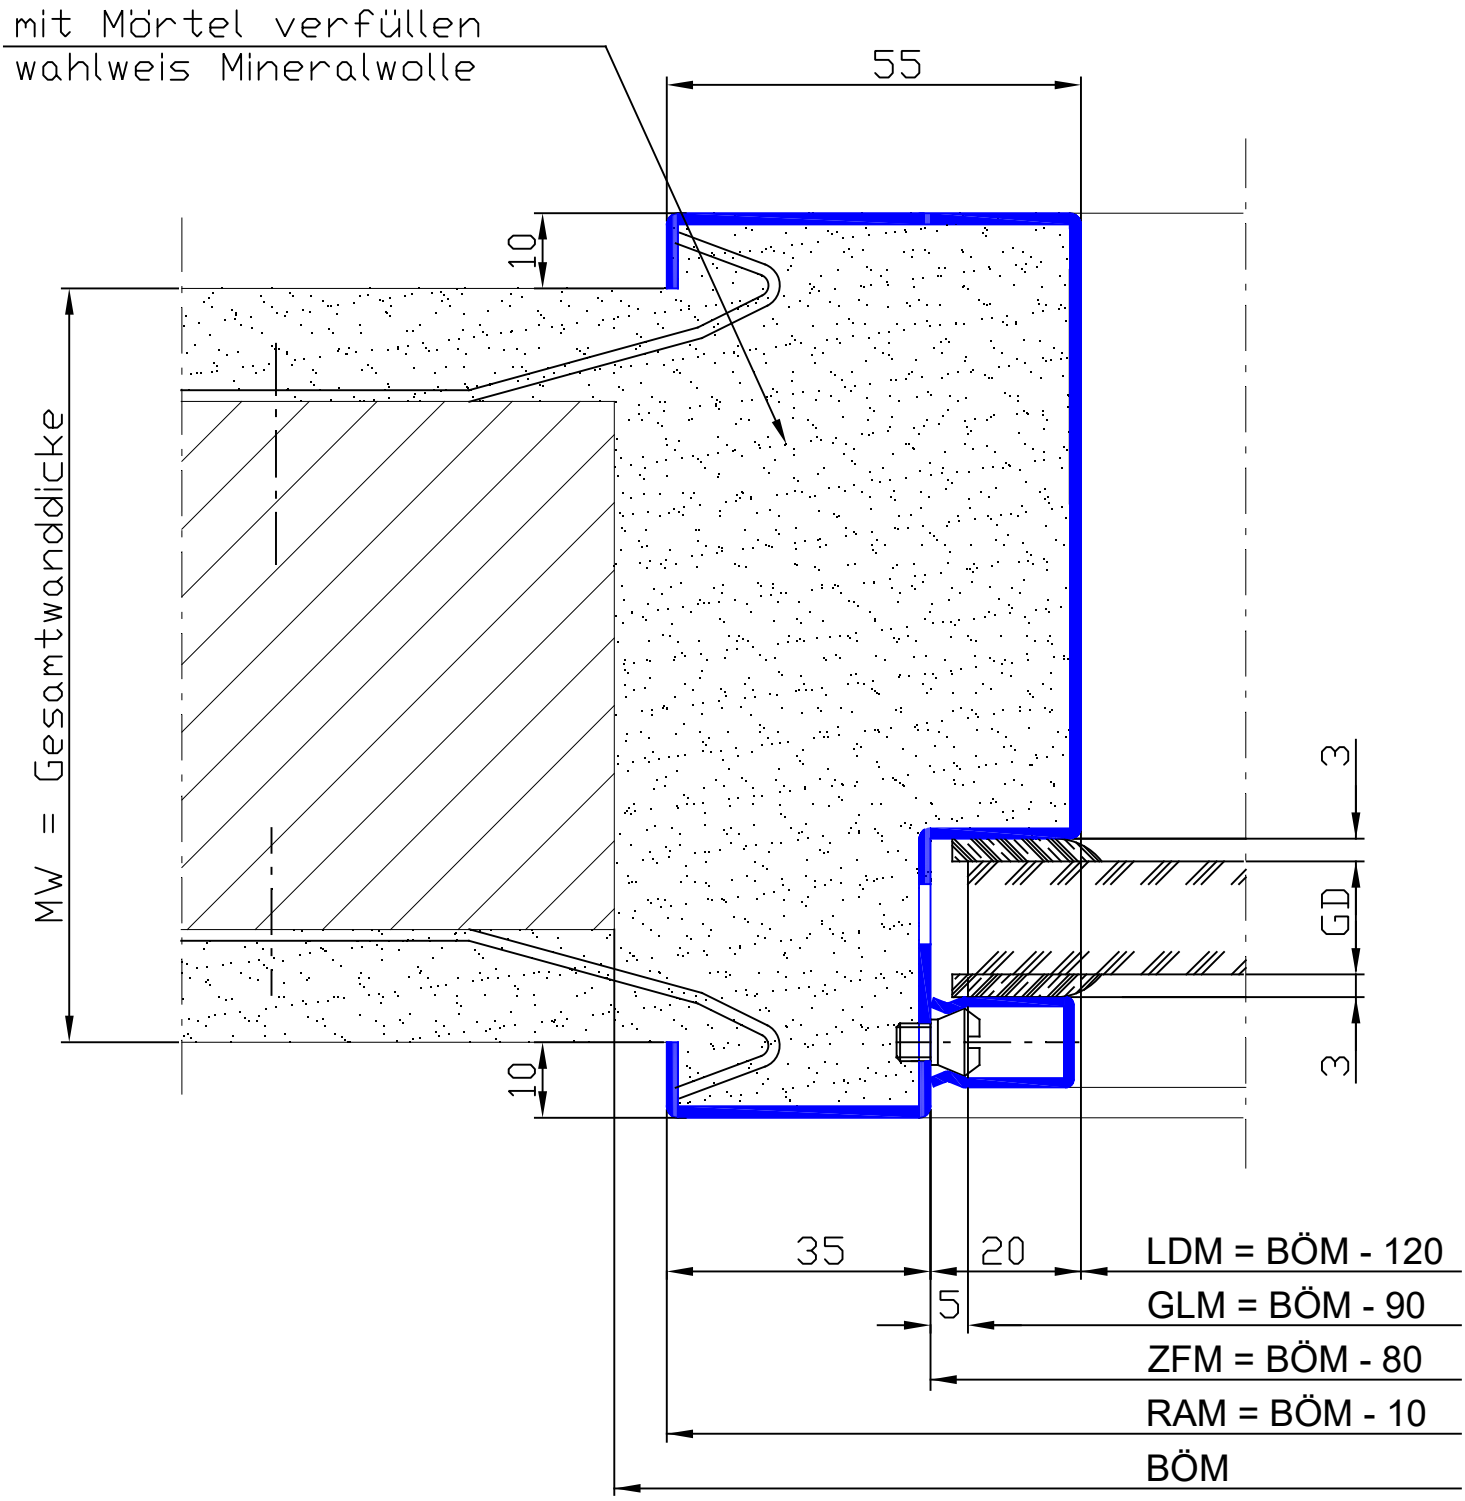

Glas-Typ	GD
Pyrodur 30-10	7
Pyrodur 30-12	8
Pyrodur 30-201	10
Promat Systemglas 30, Typ 1-0	17

G 30 Fensterzarge mit Falzverglasung	
Mauerwerk	
Profil: G 30 1-teilig	M 10.01.01.1-00-19