


mit Mörtel verfüllen
wahlweis Mineralwolle

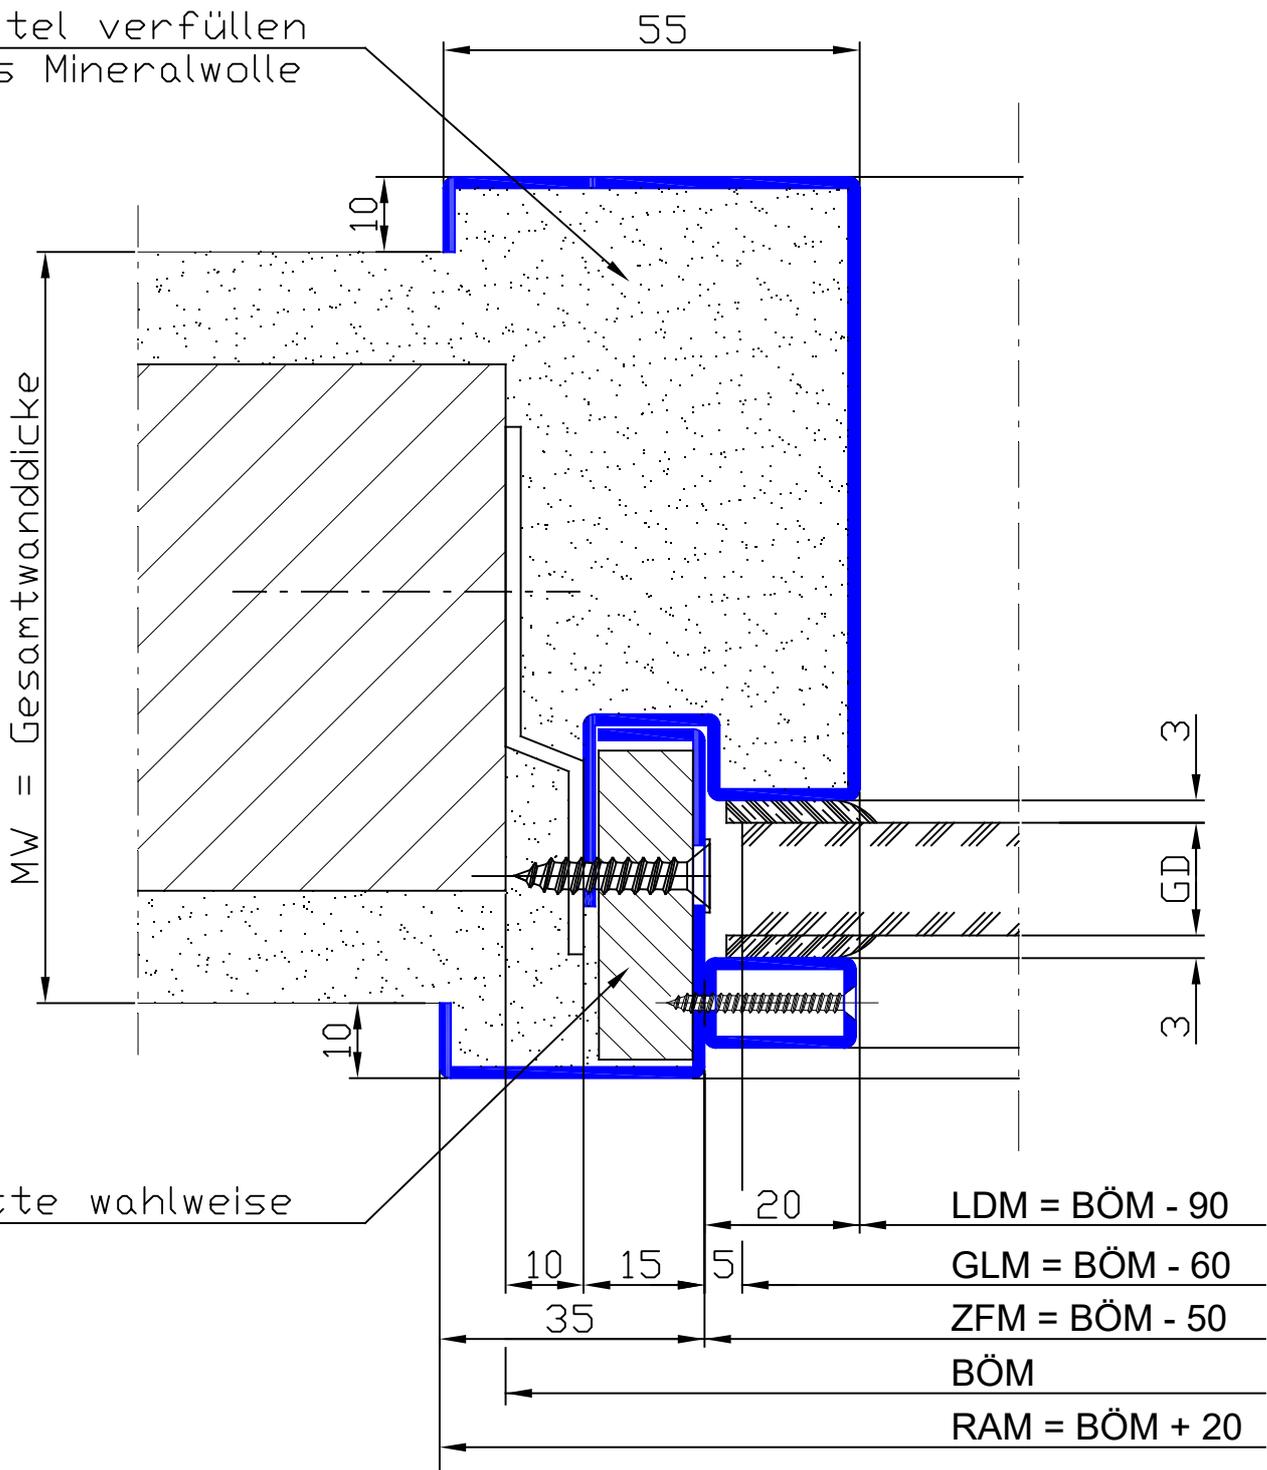

GK-Platte wahlweise

Glas-Typ	GD
Pyrodur 30-10	7
Pyrodur 30-12	8
Pyrodur 30-201	10
Promat Systemglas 30, Typ 1-0	17