


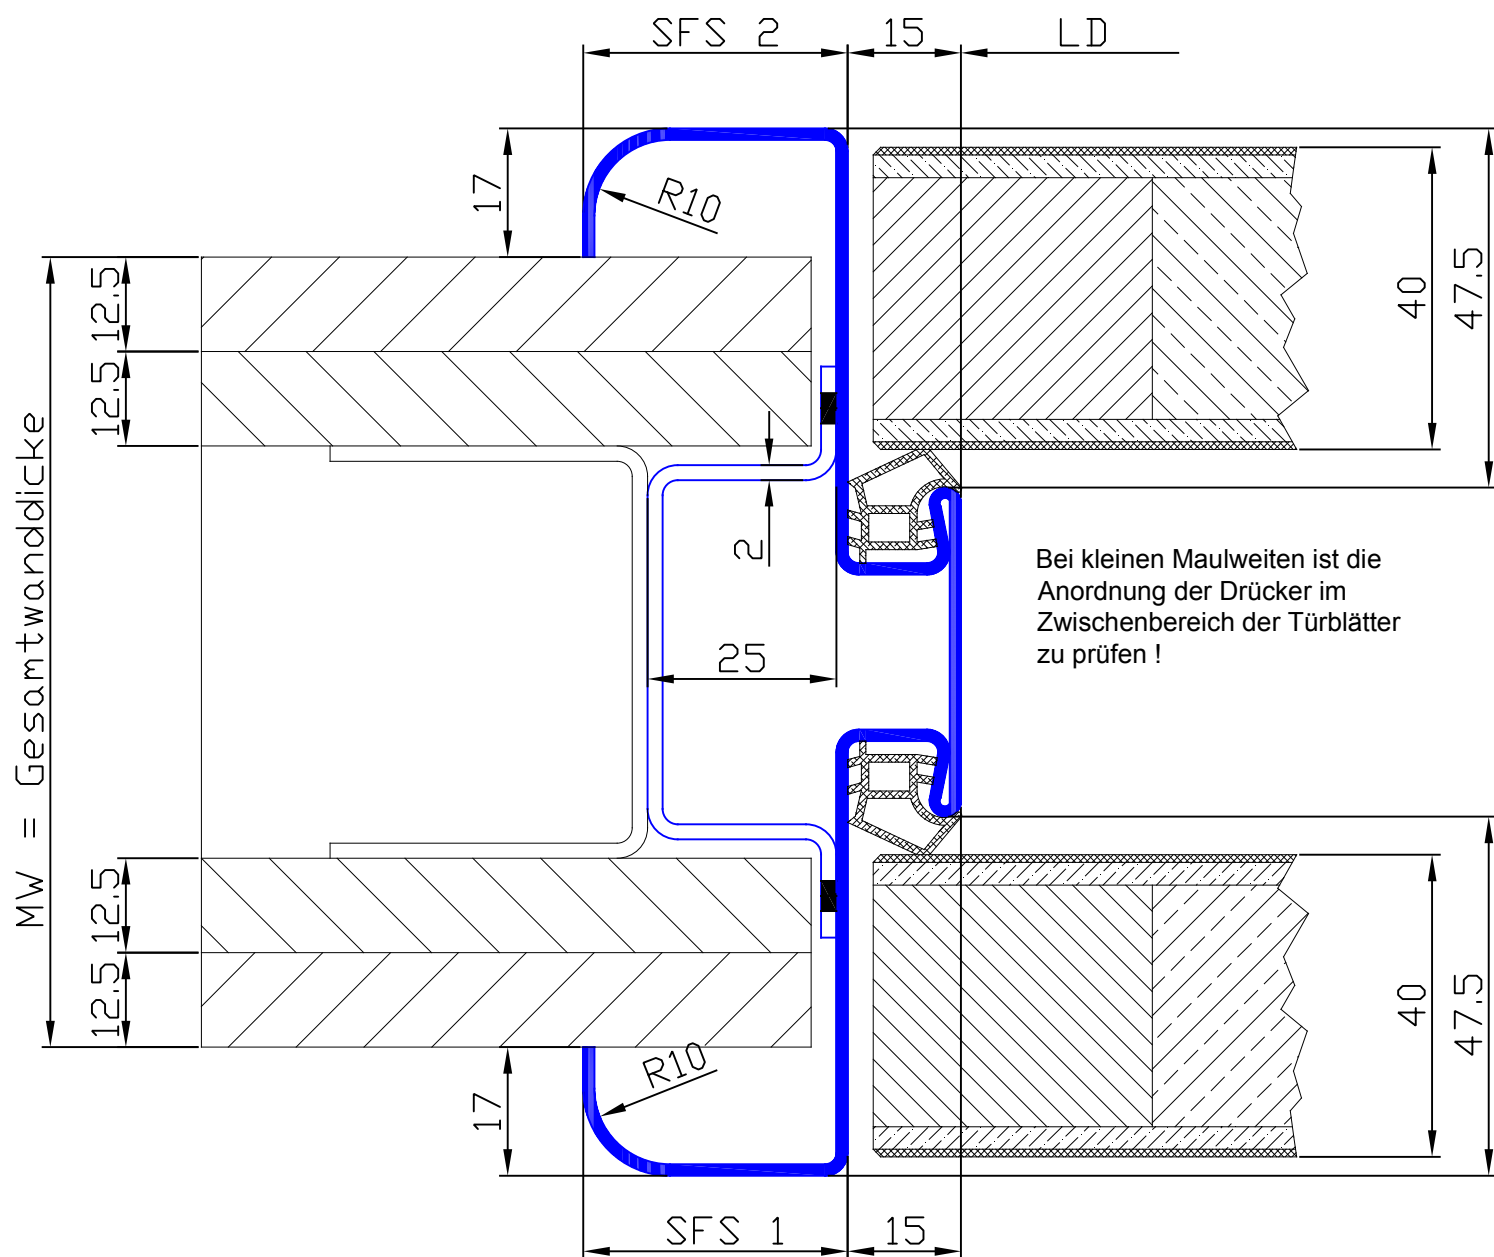

Profil Nr.	SFS 1	SFS 2	MW
3471	35-60	35-60	120-600

Die Bügelanker sind in der Grundform NICHT veränderbar !

Umfassungszarge als Doppeltürzarge mit Radius für 2 ungefälzte Türblätter

Ständerwerk

Profil: 3471

S 03.14.02.1-00-19