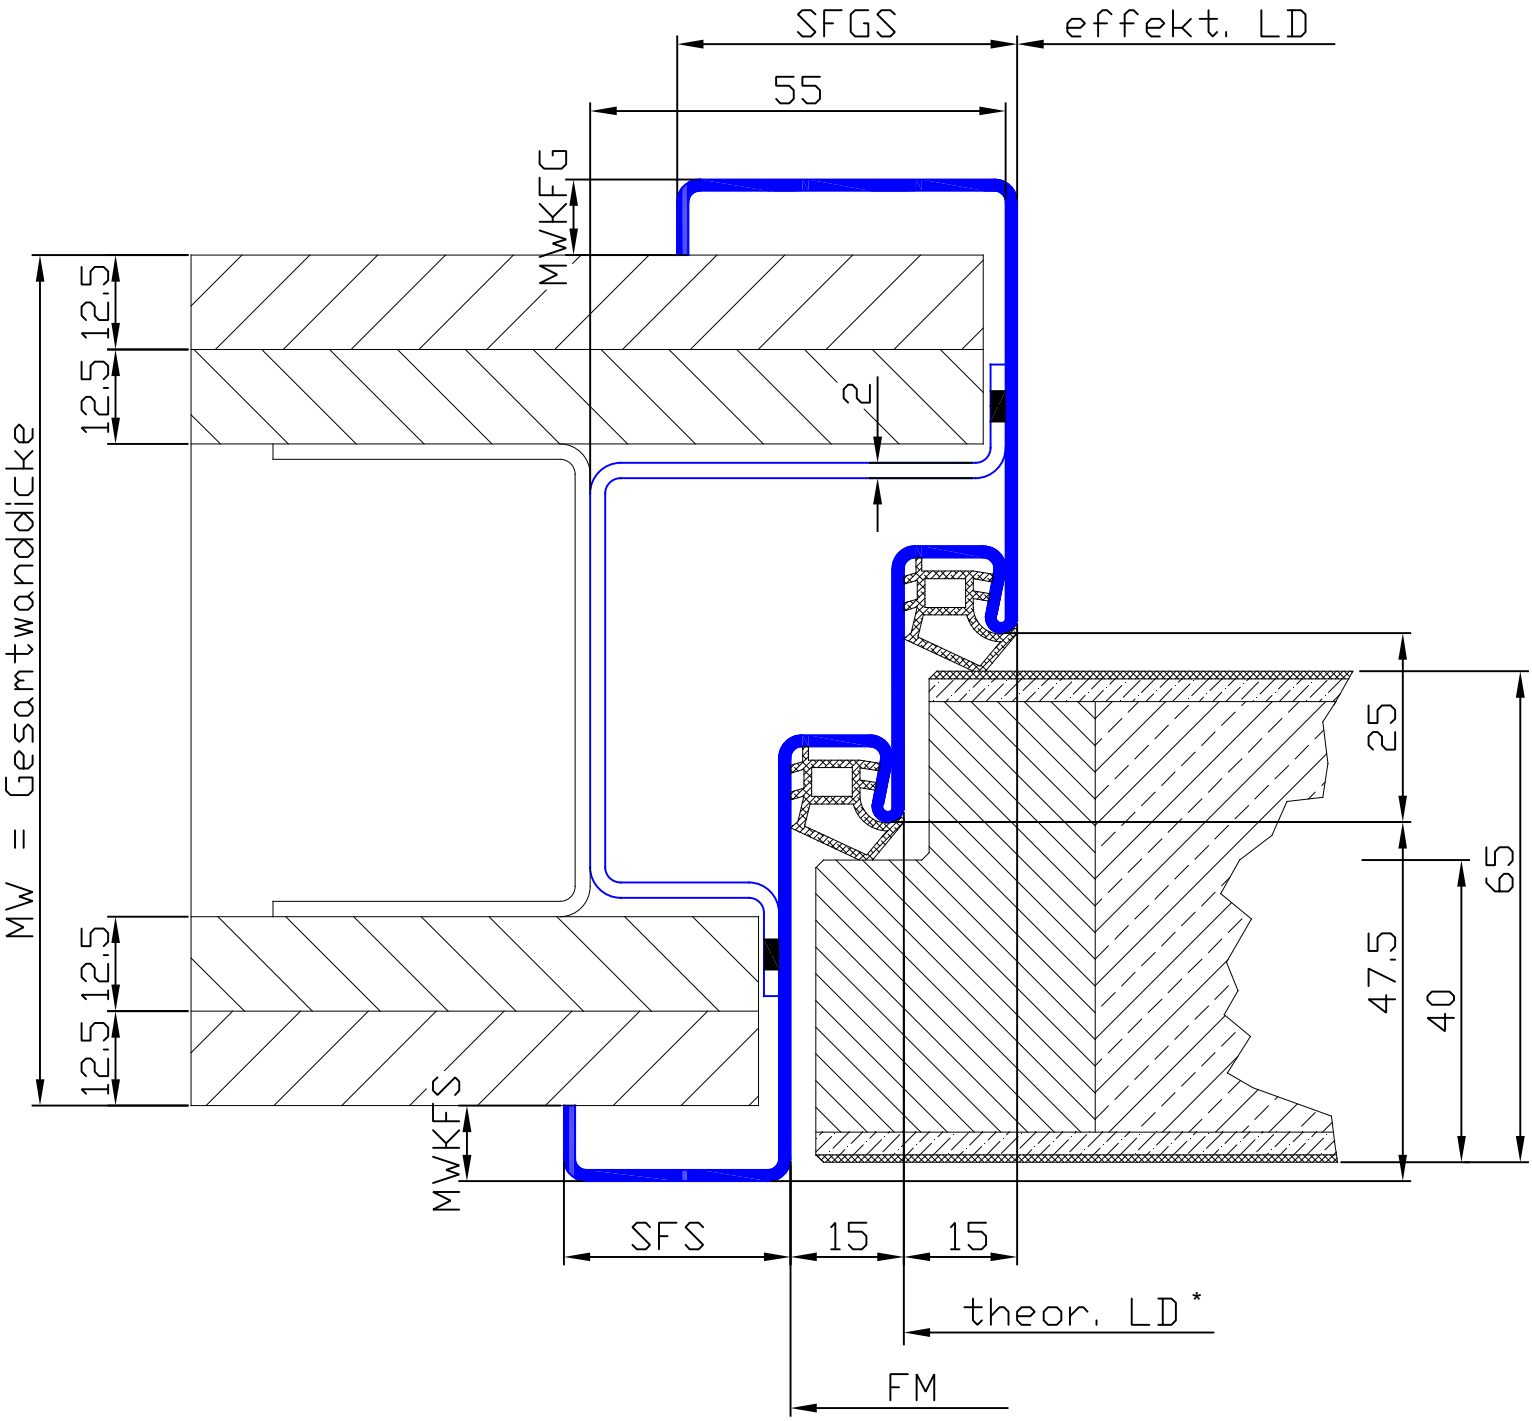

Profil Nr.	MWKFS	SFS	SFGS	MWKFG	MW
233	10-20	30-45	20-75	10-20	95-600

*Bitte beachten Sie die gesonderten Hinweise
für Doppelfalzzargen auf Seite E 02.08.00.1-00-19
Die Bügelanker sind in der Grundform NICHT veränderbar !

Umfassungszarge ungefälzt mit Doppelfalz. Zweite Falztiefe 25 mm	
Ständerwerk	
Profil: 233	S 03.16.03.1-00-19