


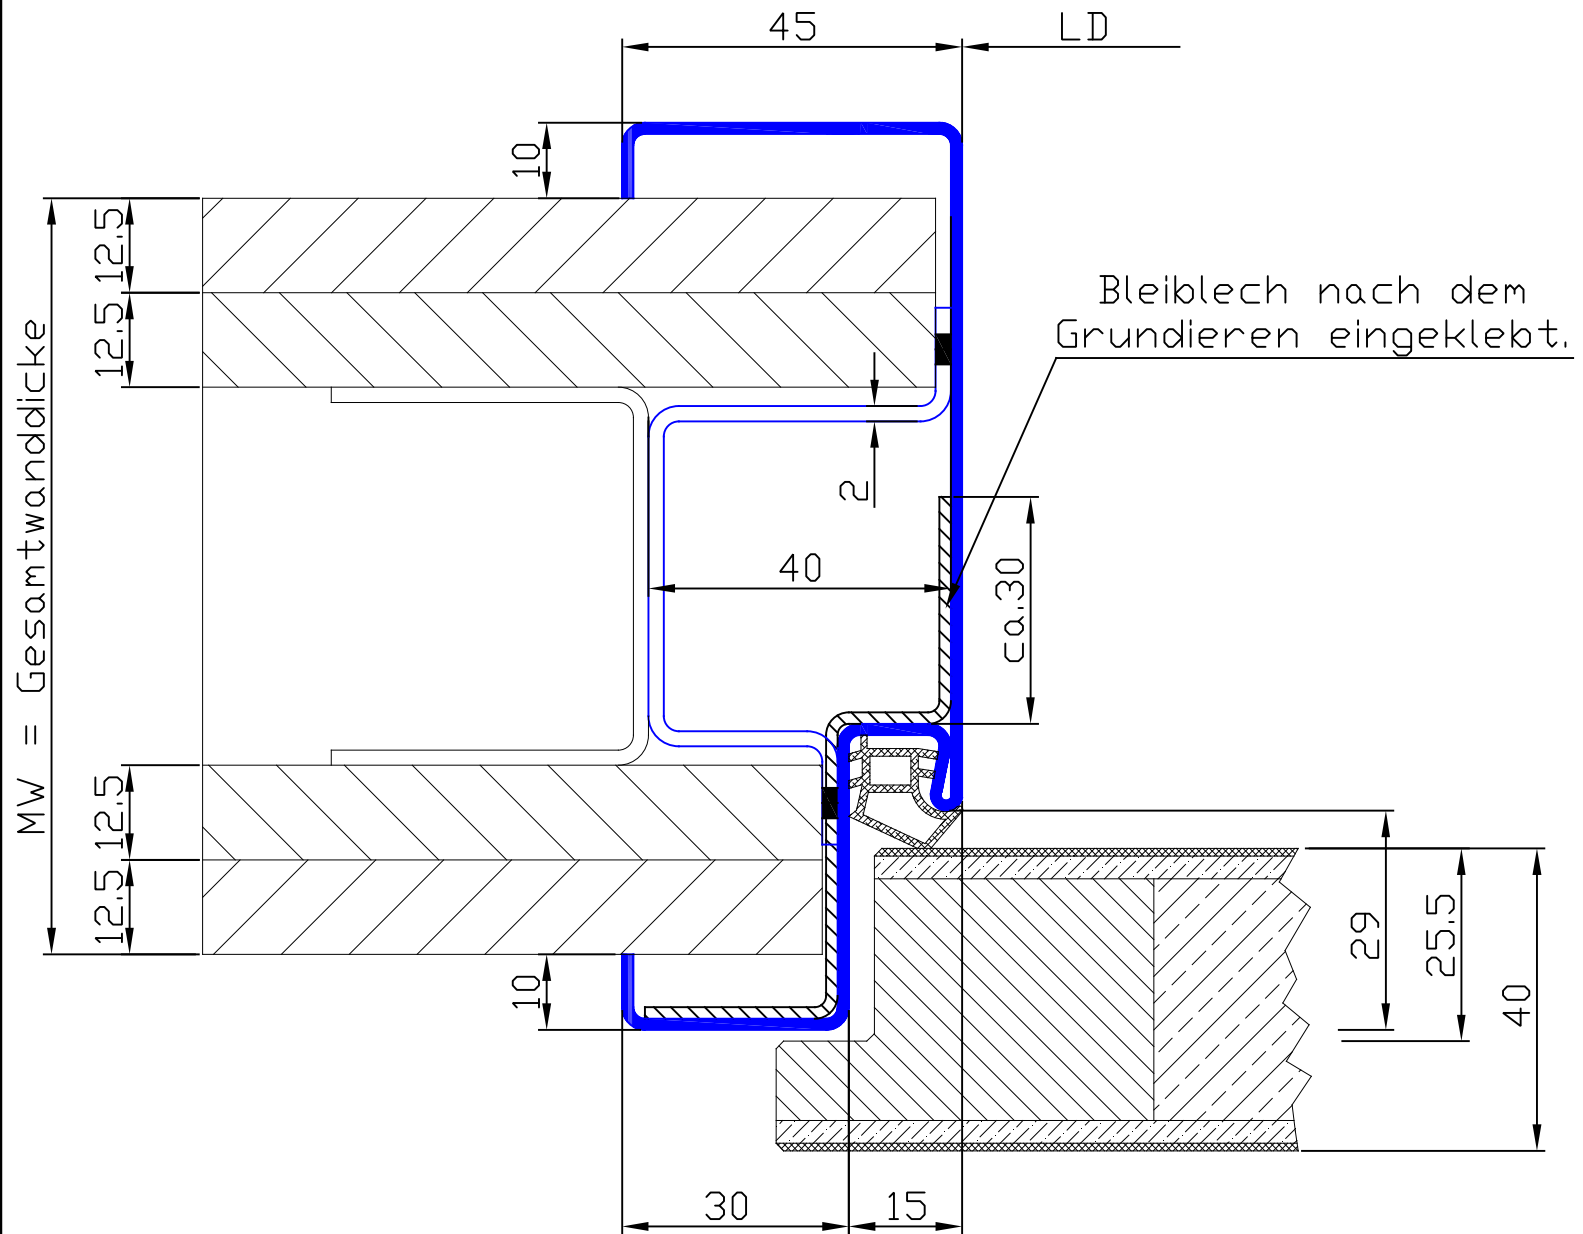

Zum Schutz des Bleibleches vor aggressiven Hinterfüllstoffen, muss dieses vor der Zargenmontage mit einem entsprechenden Schutzanstrich versehen werden !

Die Zeichnung stellt lediglich die Lage des Bleibleches in einer Zarge dar.
Die Bleidicke entspricht dem Bleigleichwert der sich aus den Planunterlagen zur Errichtung einer Anlage ergibt.