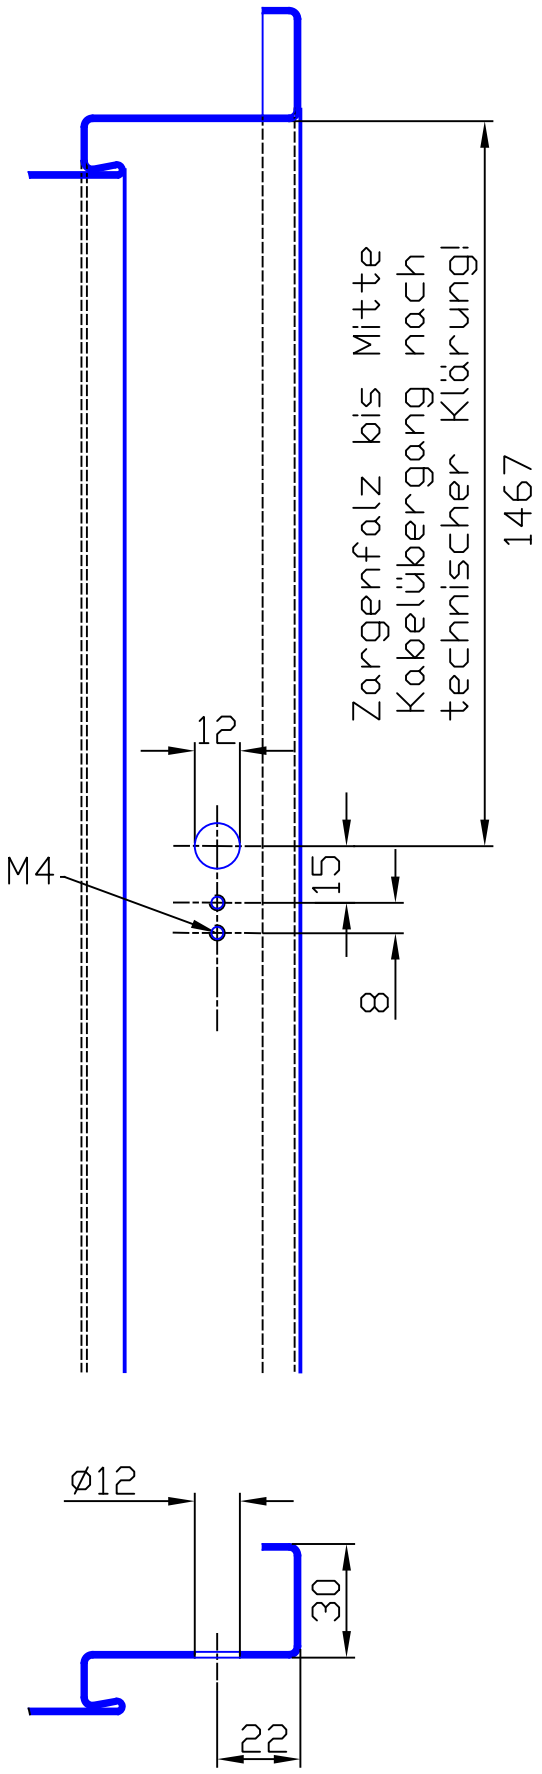
Zargenfalz bis Mitte
Kabelübergang nach
technischer Klärung!
1467
12
M4
15
8

ø12
30
22